
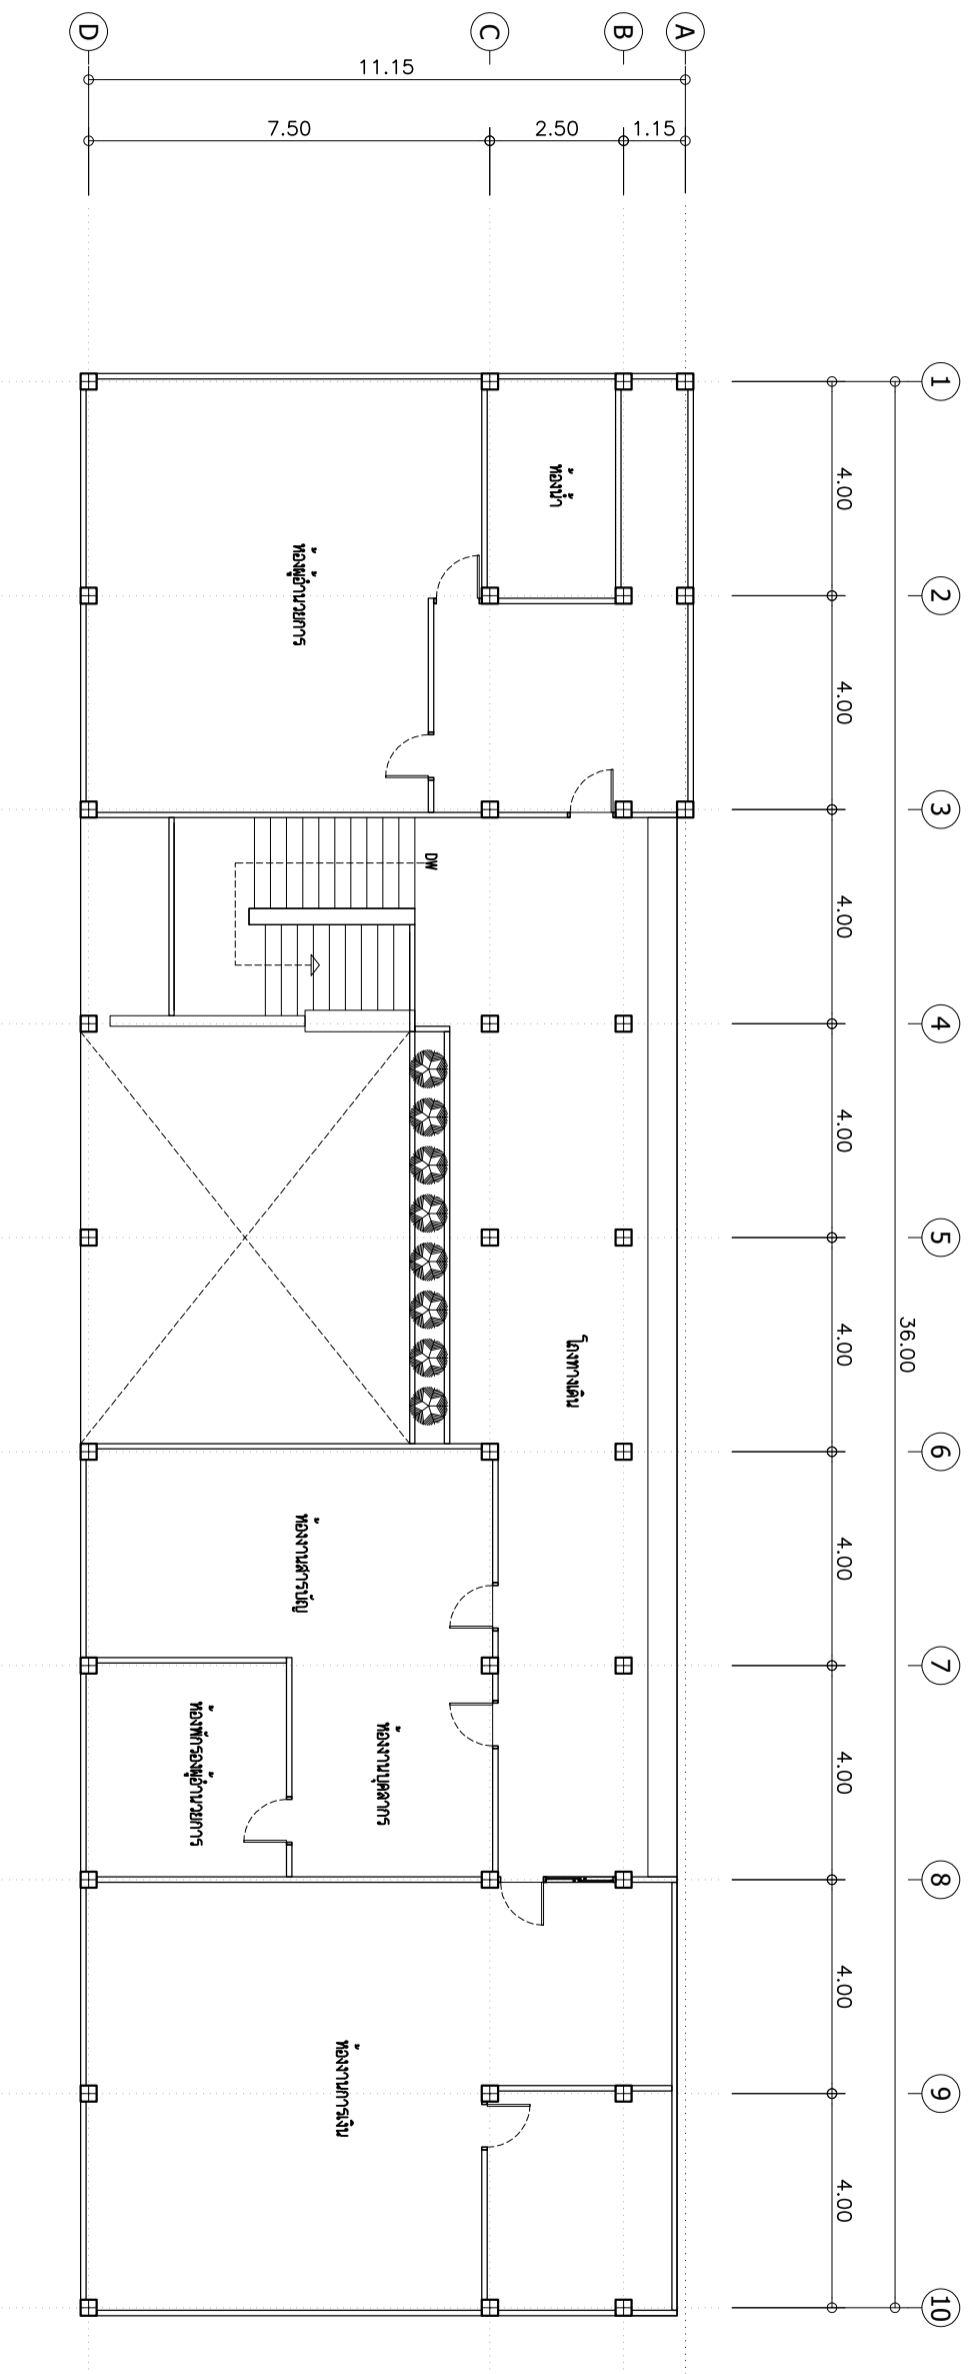



มาตราส่วน 1:100

แปลนพื้นชั้น 1.

	วิทยาลัยเทคนิคชลบุรี วิทยาลัยเทคนิคชลบุรี 207 ม.3 ถนนบ้านฉาง-บางละมุง กม.2 ต.หนองขาค อ.บ้านฉาง จ.ชลบุรี 20170	โครงการ ศึกษาและจัดพื้นที่ก่อสร้างแบบปฏิบัติงานในการพัฒนาวิทยาลัยเทคนิคชลบุรี CHONBURI TECHNICAL COLLEGE MASTERPLAN แบบแสดง ผังพื้นที่ 1 อาคารเรียนอาคาร	สำรวจและจัดพื้นที่ก่อสร้าง แผนกวิชาสถาปัตยกรรม วันเสาร์ที่ 14 มกราคม พ.ศ.2562	สถาปนิก นายชัยยศ วิจิตรประจักษ์ อ-สถ. 1676 นางสาวศุภากรวิไลย์ ผานัสสินตง อ-สถ. 22052 ผู้ช่วยสถาปนิก นายชานน วิริยะปราชญ์ นางสาววิศนมาศ จุลนาค	เขียนแบบ คณะครูและนักศึกษานานาชาติ แผนกวิชาสถาปัตยกรรม	พื้นที่ จำนวนแผ่น



แปลนพื้นชั้น 2.
 1:100

	วิทยาลัยเทคนิคชลบุรี วิทยาลัยเทคนิคชลบุรี 207 ม.3 ถนนบ้านฉาง-บางละมุง กม.2 ต.หนองขาค อ.บ้านฉาง จ.ชลบุรี 20170	โครงการ ศึกษาและจัดพื้นที่รองรับงานในการพัฒนาวิทยาลัยเทคนิคชลบุรี CHONBURI TECHNICAL COLLEGE MASTERPLAN	รูปแบบ แบบแสดง ผังพื้นที่ 2 อาคารเรียนรวม	สำรวจและจัดทำโดย แผนกวิชาเทคนิคสถาปัตยกรรม วันที่สำรวจ 14 มกราคม พ.ศ.2562	สถาปนิก นายชัยยศ วิจิตรไพจิตรชัยย์ อ-สถ. 1676 นางสาวศุภากรวิไลย์ คำนัสสินตง อ-สถ. 22052 ผู้ช่วยสถาปนิก นายชานน วิริยะปราชญ์ นางสาววิศนันท จุลนาค	เขียนแบบ คณะครูและนักเขียน/นักศึกษา แผนกวิชาเทคนิคสถาปัตยกรรม	พื้นที่ จำนวนแผ่น