
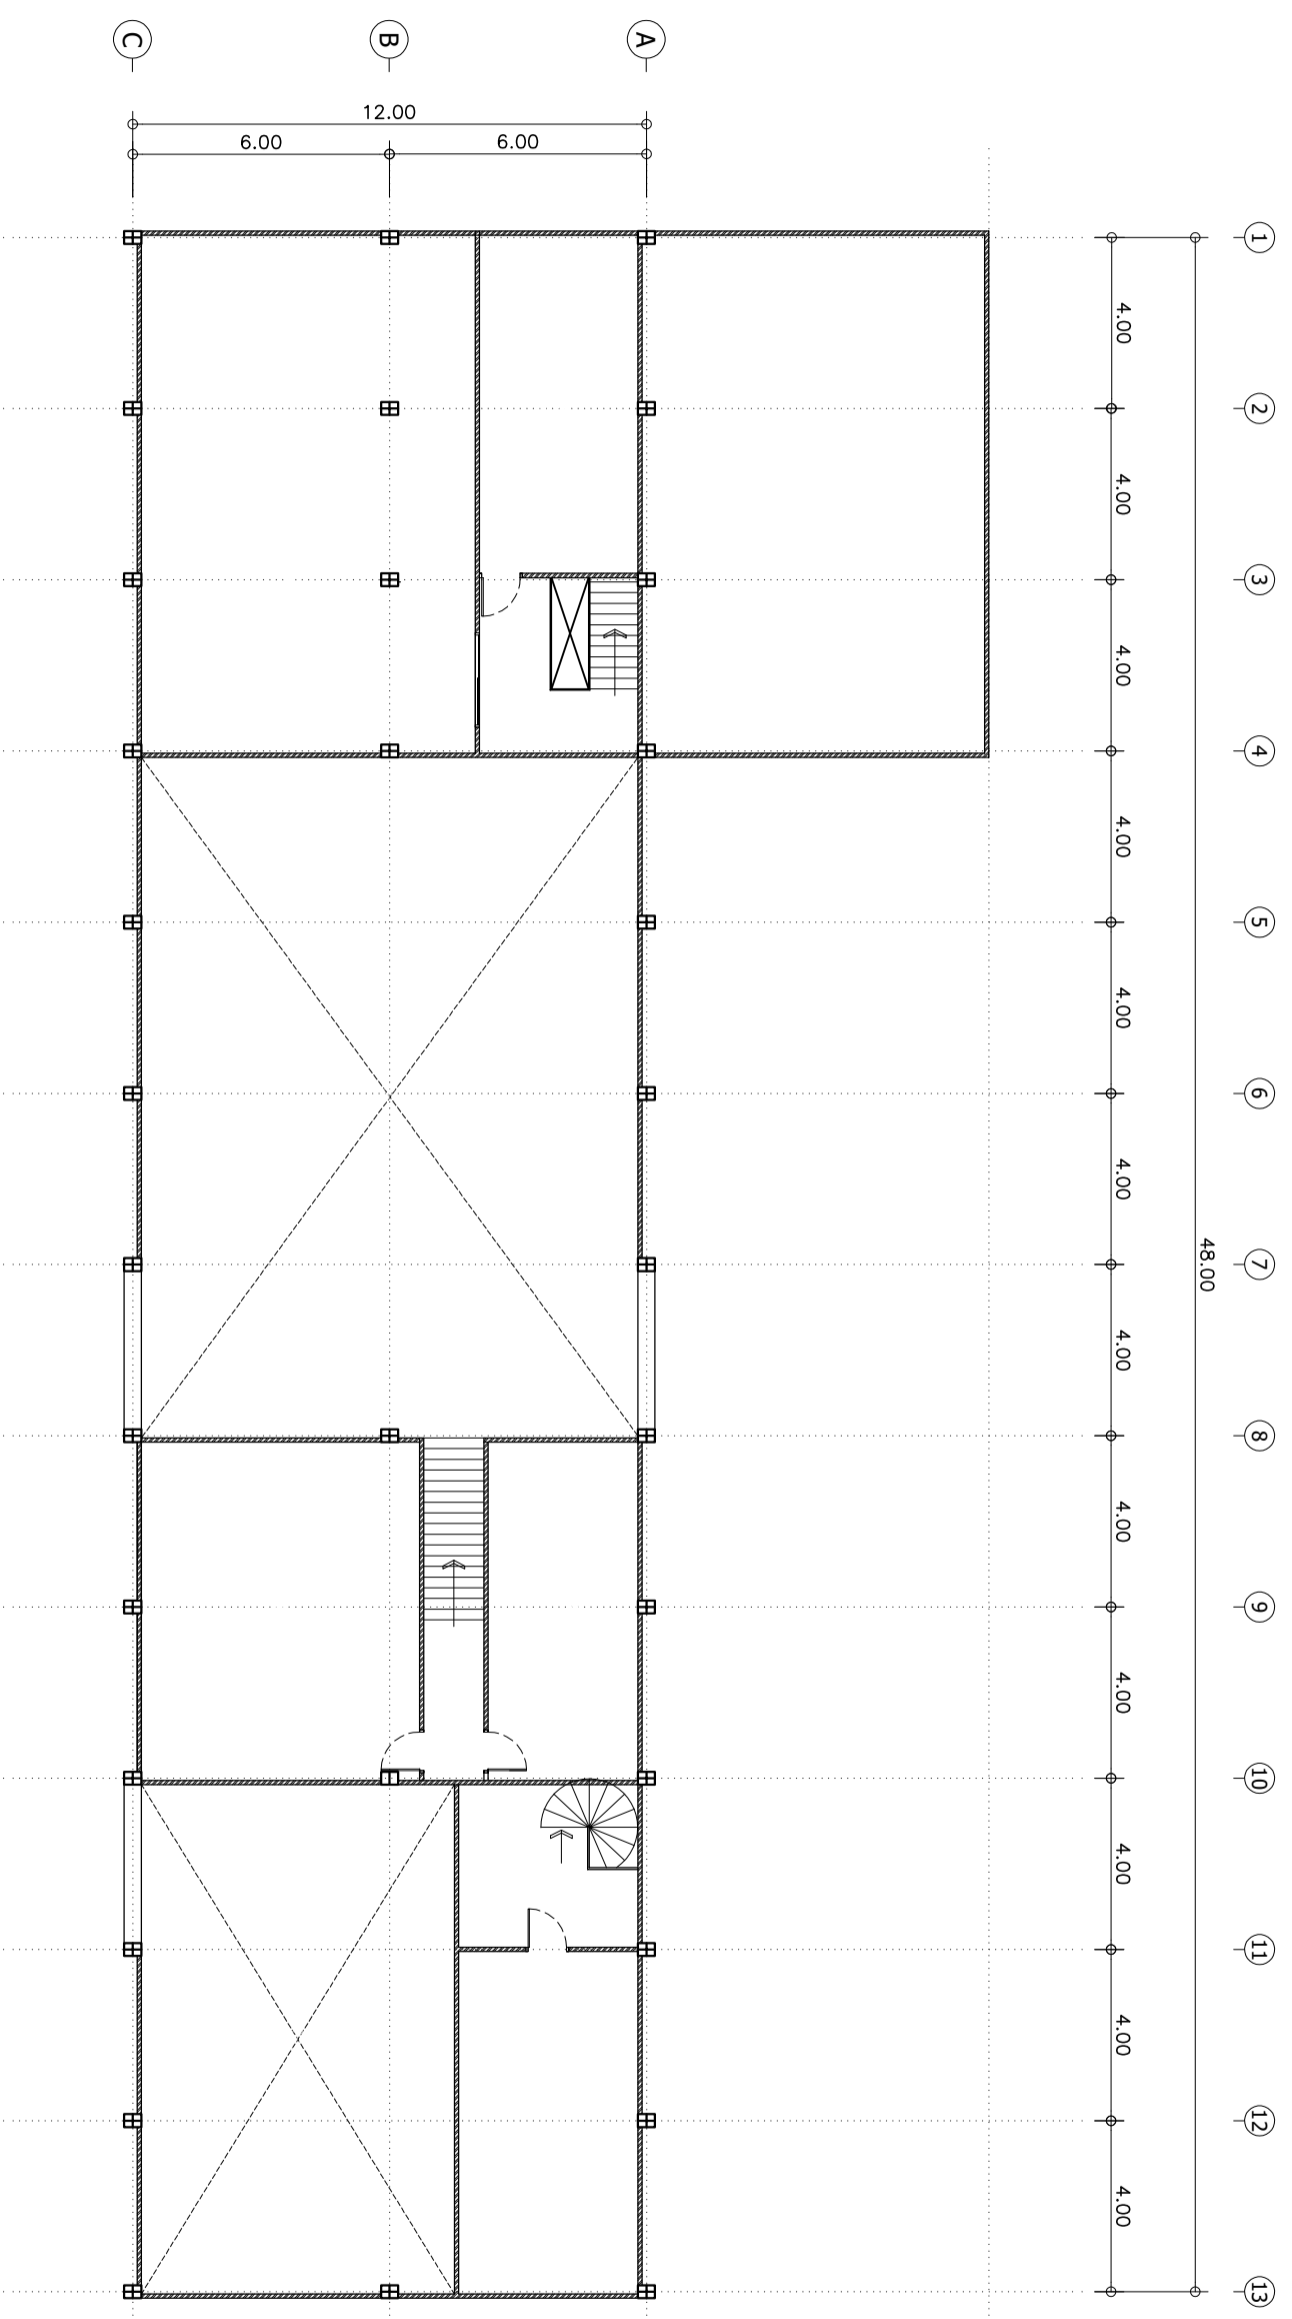
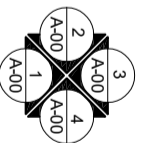



แปลนพื้นชั้น 1.
1:125

	วิทยาลัยเทคนิคชลบุรี	โครงการ ศึกษาและจัดเก็บข้อมูลเพื่อจัดทำผังแม่บทในการพัฒนาวิทยาลัยเทคนิคชลบุรี CHONBURI TECHNICAL COLLEGE MASTERPLAN	ผังโครงการ 207 ม.3 ถนนบ้านฉาง-หาด กม.2 ต.หนองขาค อ.บ้านฉาง จ.ชลบุรี 20170	แบบแสดง ผังพื้นชั้น 1 อาคารแผนกช่างก่อสร้าง	ผู้ควบคุมและเก็บข้อมูล แผนกวิชาช่างเทคนิคสถาปัตยกรรม	วันที่สำรวจ 14 มกราคม พ.ศ.2562	สถาปนิก นายชัยยศ วิริยะไพจิตรชัยย์ อ-สถ. 1676 นางศรุตดาวารัตน์ย์ พิทักษ์มงคล อ-สถ. 22052 ผู้ช่วยสถาปนิก นายชานน วิริยะไพจิตรชัยย์ นางสาววิศนันท จุลนาค	เขียนแบบ คณะคุณและนักเขียน/นักศึกษา แผนกวิชาช่างเทคนิคสถาปัตยกรรม	พื้นที่ จำนวนแผ่น
	ที่ตั้งโครงการ 207 ม.3 ถนนบ้านฉาง-หาด กม.2 ต.หนองขาค อ.บ้านฉาง จ.ชลบุรี 20170							แบบแสดง ผังพื้นชั้น 1 อาคารแผนกช่างก่อสร้าง	ผู้ควบคุมและเก็บข้อมูล แผนกวิชาช่างเทคนิคสถาปัตยกรรม




แปลนพื้นชั้น 2.
 1:125

	วิทยาลัยเทคนิคชลบุรี วิทยาลัยเทคนิคชลบุรี 207 ม.3 ถนนบ้านฉาง-บางละมุง กม.2 ต.หนองขาค อ.บ้านฉาง จ.ชลบุรี 20170	โครงการ ศึกษาและจัดเก็บข้อมูลเพื่อจัดทำผังแม่บทในการพัฒนาวิทยาลัยเทคนิคชลบุรี CHONBURI TECHNICAL COLLEGE MASTERPLAN	แบบแสดง ผังพื้นที่ 2 อาคารแผนกช่างก่อสร้าง	ผู้ควบคุมและเก็บข้อมูล แผนกวิชาช่างเทคนิคสถาปัตยกรรม วันที่สำรวจ 14 มกราคม พ.ศ.2562	สถาปนิก นายชัยยศ วิริยะไพจิตรชัยย์ อ-สถ. 1676 นางศุภาดาอารีวัลย์ คำนัสสินตง อ-สถ. 22052 ผู้ช่วยสถาปนิก นายชานน วิริยะไพจิตรชัยย์ นางสาววิศนมาศ จุลนาค	เขียนแบบ คณะคุณและนักเขียน/นักศึกษาศา แผนกวิชาช่างเทคนิคสถาปัตยกรรม	พื้นที่ จำนวนแผ่น