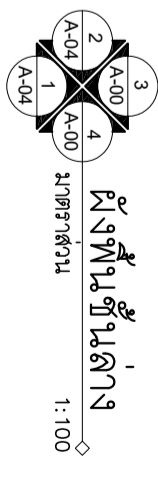

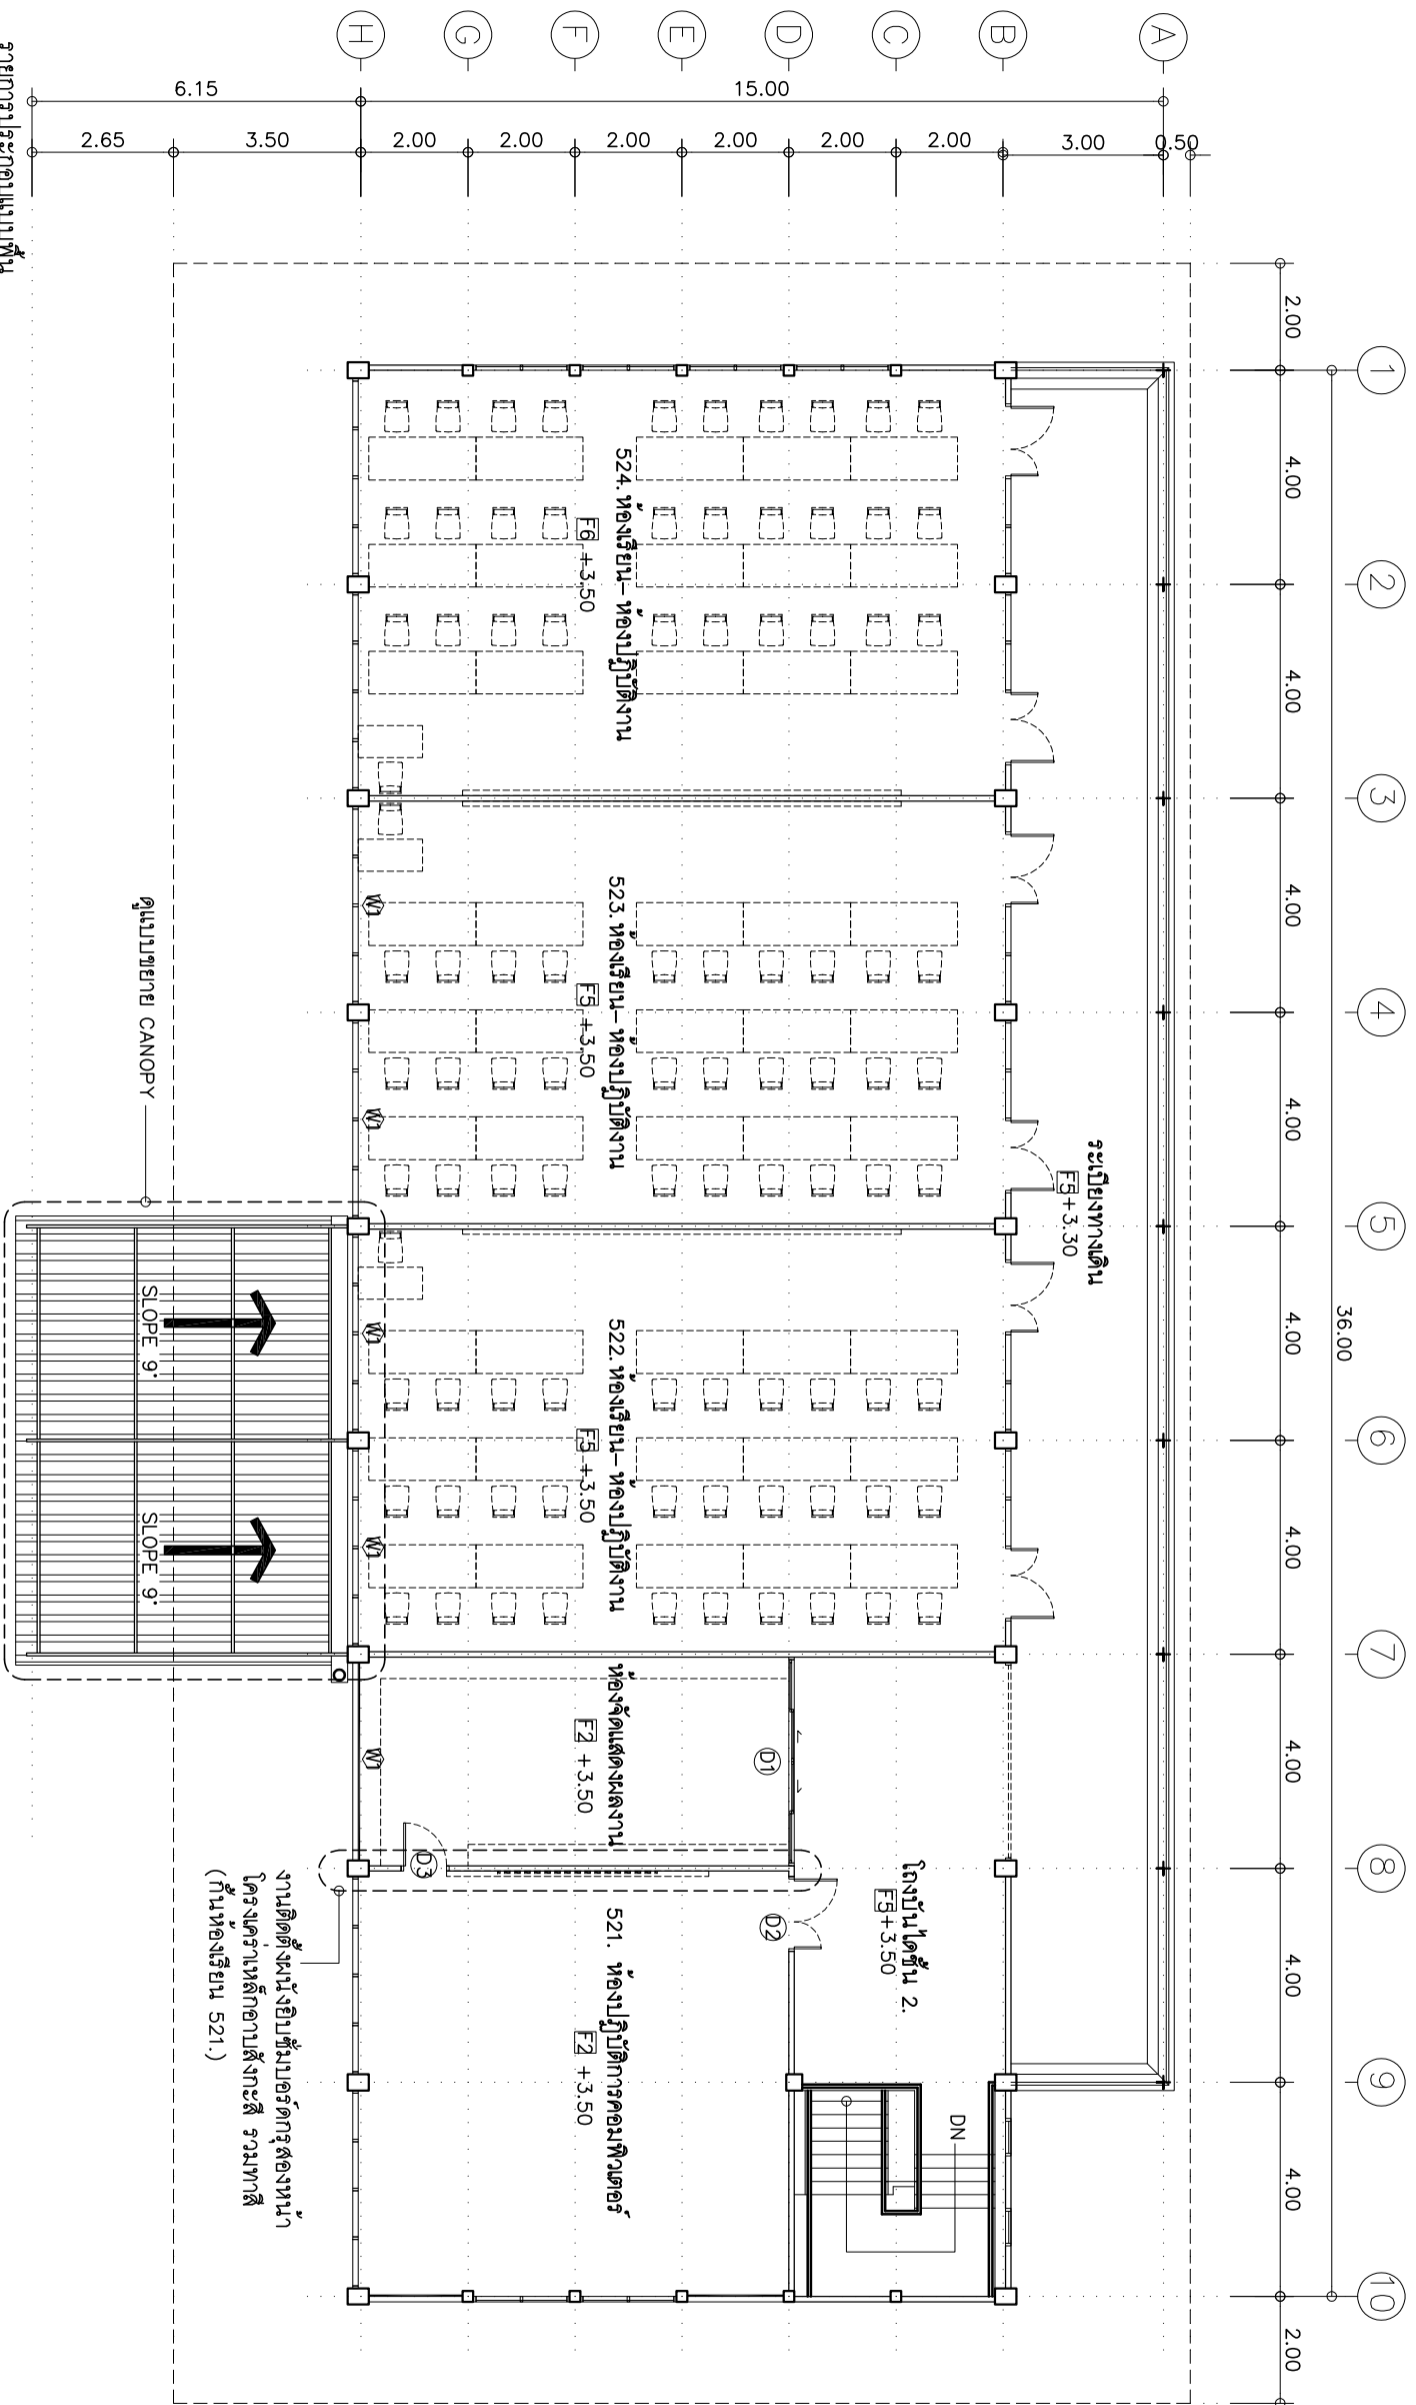



- รายการประกอบแบบพื้น
- F1 ผิวซีเมนต์ขัดเรียบ
 - F2 ปูกระเบื้องยาง 2mm.
 - F3 ลอกทำความสะอาดกระเบื้องยางเดิมออก ปูกระเบื้องแกรนิตโต้/กระเบื้องลายไม้ ที่บนผิวกระเบื้องเดิม
 - F4 ซ่อม/เปลี่ยนกระเบื้องเดิมที่แตก และขัดล้างทำความสะอาดพื้น
 - F5 ซ่อม/อุดหลุมที่พื้น/ขัดล้างทำความสะอาดพื้น
 - F6 ซ่อม/เปลี่ยนกระเบื้องที่แตก



	วิทยาลัยเทคนิคชลบุรี	โครงการ สำรวจและจัดเก็บข้อมูลเพื่อจัดทำแบบปฏิบัติงานการพัฒนาวิทยาลัยเทคนิคชลบุรี CHONBURI TECHNICAL COLLEGE MASTERPLAN	สำรวจและเก็บข้อมูล แผนกวิชาเทคนิคสถาปัตยกรรม	สถาปนิก นายอริยชัย วัชรประจักษ์ อ-สจ. 1676 นางศุภาดาจารย์วิทย์ ผานัสผดุง ก-สจ. 22052	เขียนแบบ คณะคุณและนักเขียน/นักศึกษาศา สนาวิชาเทคนิคสถาปัตยกรรม	พื้นที่
	ชั่งโครงการ 207 ม.3 ถนนบ้านบึง- บางลง กม.2 ต.หนองชาก อ.บ้านบึง จ.ชลบุรี 20170	แบบแสดง ผังพื้นชั้น 1 อาคารเขียนแบบภาาวิชาเทคนิคสถาปัตยกรรม	วันที่สำรวจ 14 มกราคม พ.ศ.2562	นางศุภาดาจารย์วิทย์ ผานัสผดุง นางศุภาดาจารย์วิทย์ ผานัสผดุง	จำนวนแผ่น	



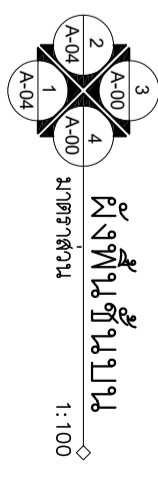- รายการประกอบแบบพื้น
- F1 ผิวซีเมนต์ขัดเรียบ
 - F2 ปูกระเบื้องยาง 2mm.
 - F3 ลอกทำความสะอาดกระเบื้องยางเดิมออก ปูกระเบื้องแกรนิตโต้/กระเบื้องลายไม้ ที่บนผิวกระเบื้องเดิม
 - F4 ช่อง/เปลี่ยนกระเบื้องเดิมเก่าที่แตก และขัดล้างทำความสะอาดพื้น
 - F5 ช่อง/อุดหลุมที่พื้น/ขัดล้างทำความสะอาดพื้น
 - F6 ช่อง/เปลี่ยนกระเบื้องที่แตก



	วิทยาลัยเทคนิคชลบุรี	โครงการ ศึกษาและจัดเก็บข้อมูลเพื่อจัดทำแบบปฏิบัติงานการพัฒนาวิทยาลัยเทคนิคชลบุรี CHONBURI TECHNICAL COLLEGE MASTERPLAN	ผู้ควบคุมและเก็บข้อมูล แผนกวิชาเทคนิคสถาปัตยกรรม	วันที่สำรวจ 14 มกราคม พ.ศ.2562	สถาปนิก นายชัยยศ วิจิตรปารมย์ อ-สถ. 1676 นางสาวดารารัตน์ ผานัสแสง อ-สถ. 22052 ผู้ช่วยสถาปนิก นายชานน วิจิตรปารมย์ นางสาวรัชชานนท์ จุลนาค	เขียนแบบ คณะคุณและนักเขียน/นักศึกษาศา แผนกวิชาเทคนิคสถาปัตยกรรม	พื้นที่ จำนวนแผ่น
	ที่ตั้งโครงการ 207 ม.3 ถนนบ้านบึง- บางลง กม.2 ต.หนองชาก อ.บ้านบึง จ.ชลบุรี 20170						