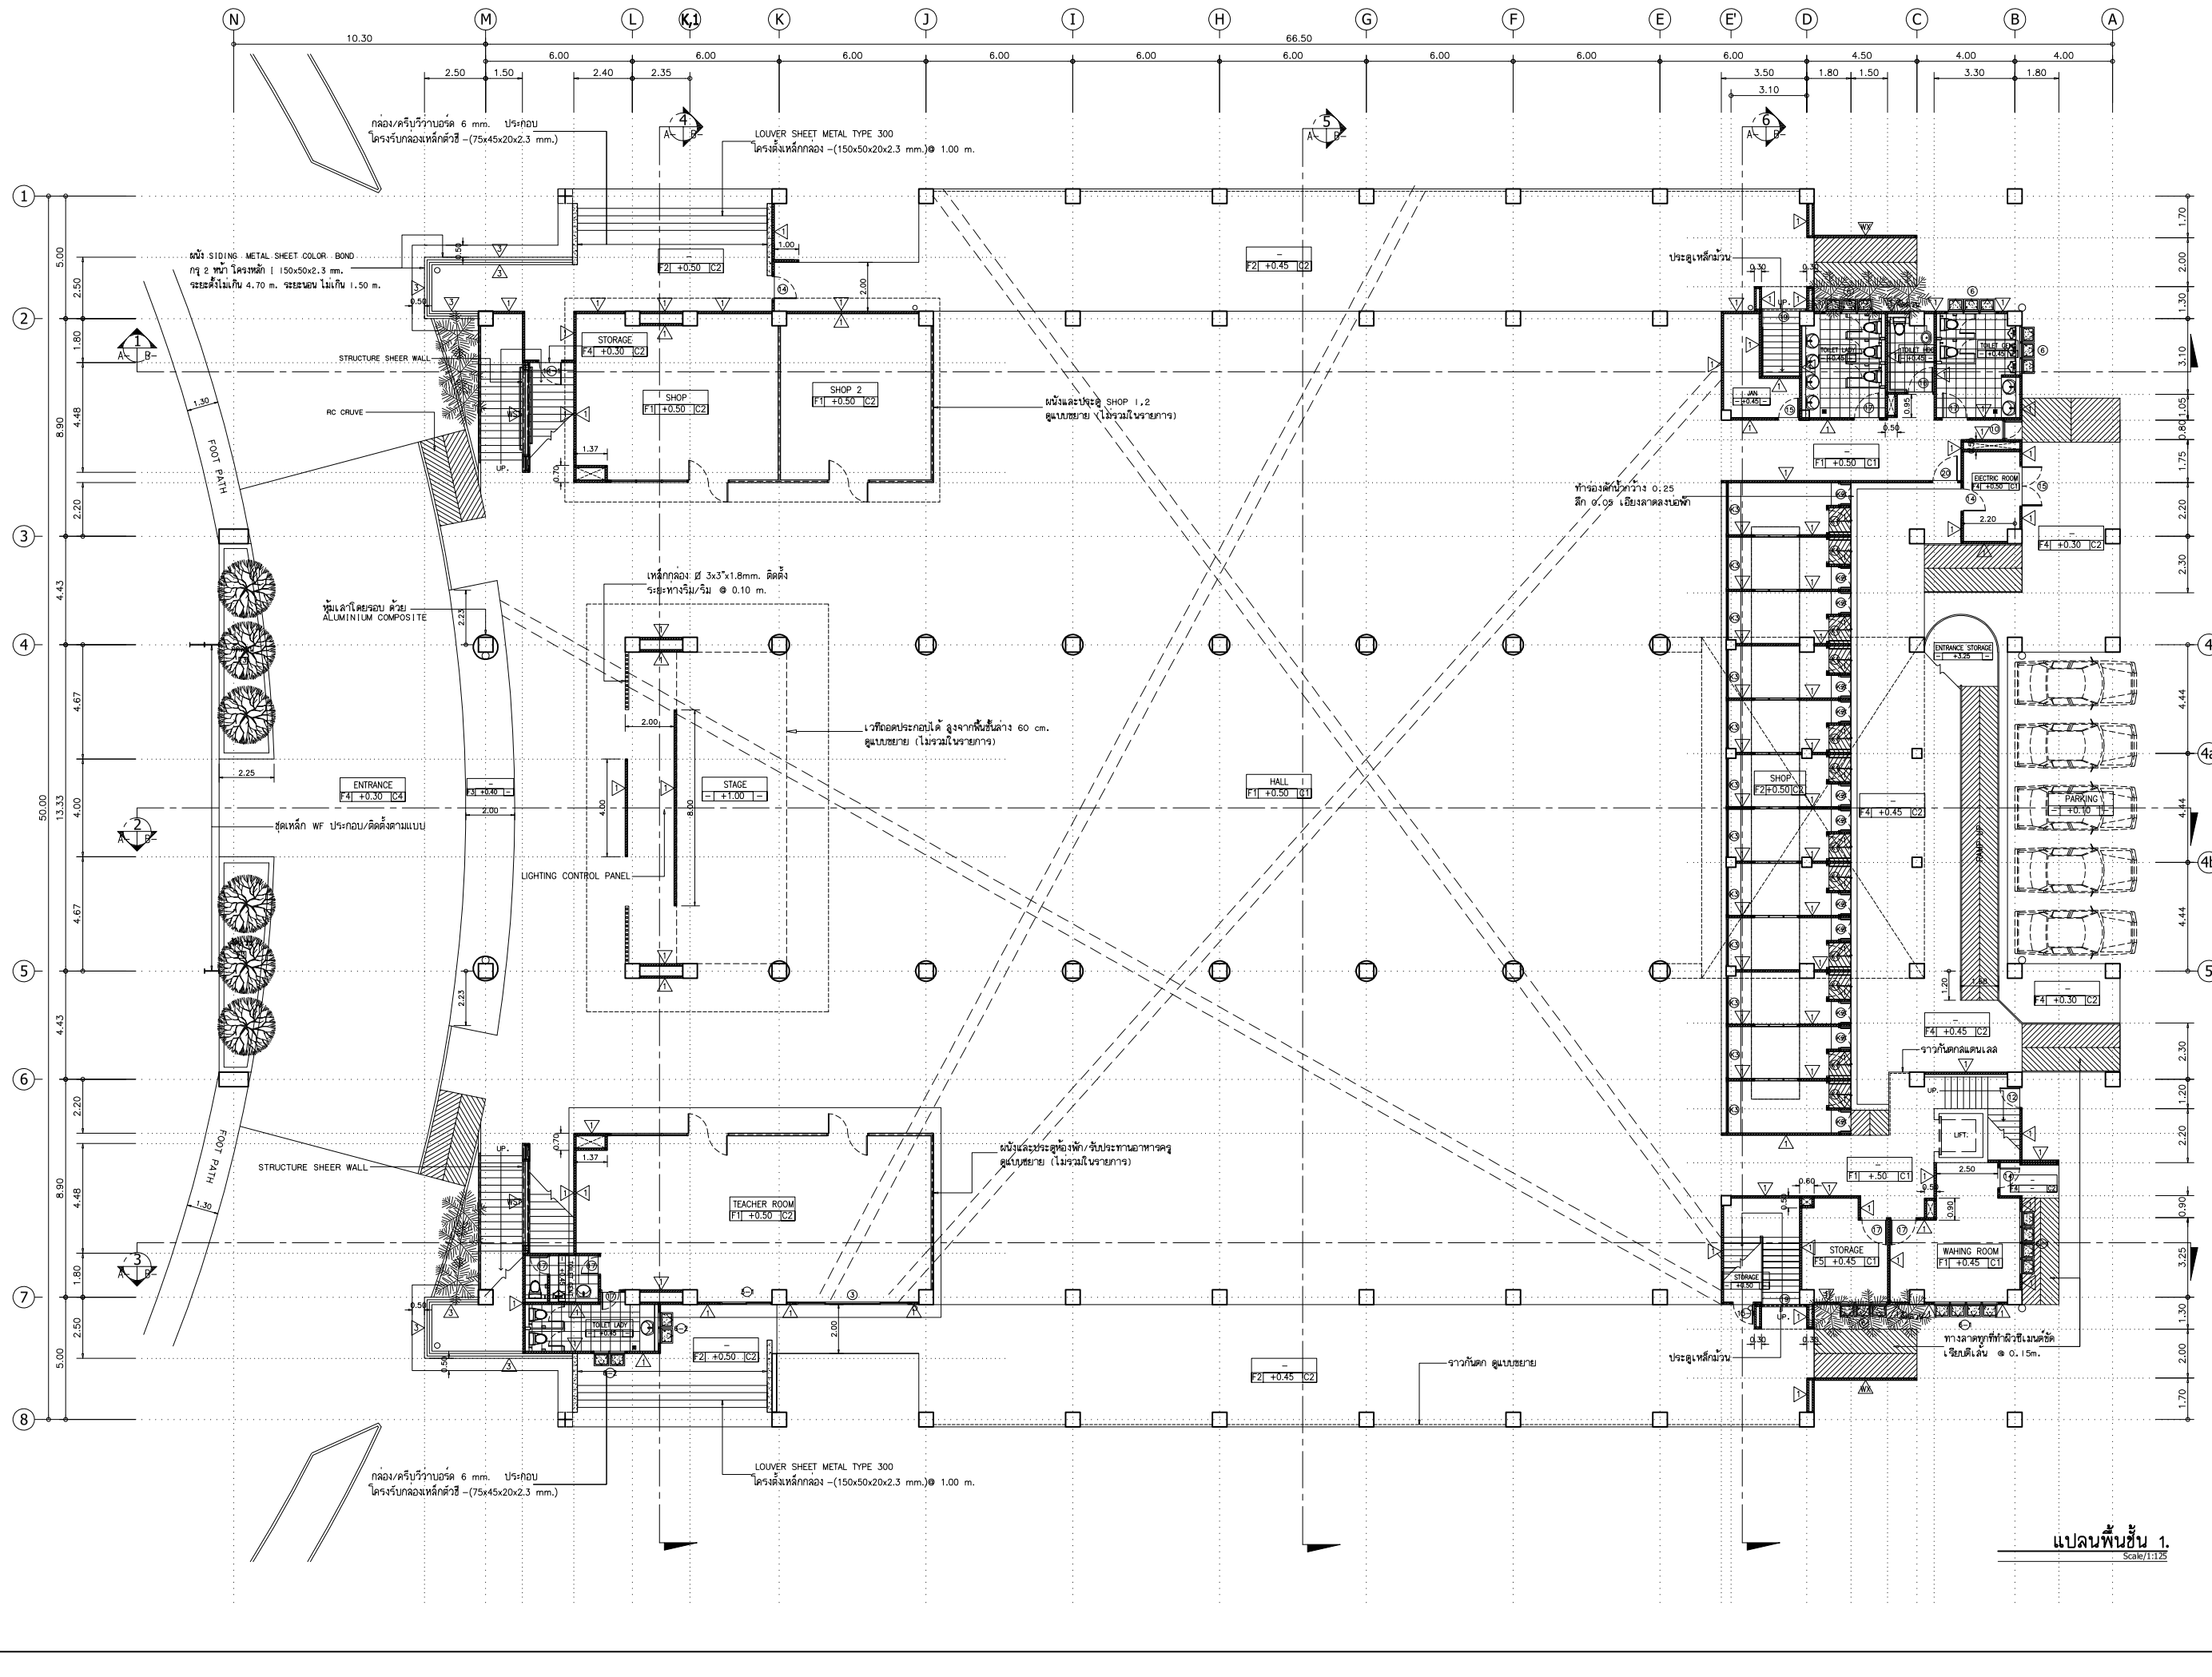

แปลนพื้นชั้น 1.

Scale/1:125

วิทยาลัยเทคนิคชลบุรี
CHONBURI TECHNICAL CALLAGE
205 ม.3 คลองชาก อ.บ้านบึง จ.ชลบุรี
TEL. 038-485205 WWW.CHONTECH.AC.TH.

PROJECT
อาคารอเนกประสงค์ วิทยาลัยเทคนิคชลบุรี

LOCATION
วิทยาลัยเทคนิคชลบุรี

OWNER
องค์การบริหารส่วนจังหวัดชลบุรี

NOTE

KEY PLAN

PROJECT ARCHITECT
ชัยยศ วิชระปราณย์ สสล. 1676
ทนงศักดิ์ ทุคล สสล. 10546

CO- ARCHITECT
ดารารัตน์ ผ่านล้นดง

STRUCTURE ENGINEER
วสันต์ วงษาศิษย์ สย. 5199
ระบบพื้นอัดแรงไร้คาน
บ. ปูนซีเมนต์ไทย จำกัด (มหาชน)

ELECTRICAL ENGINEER
วิชัย ดันติราพันธ์ ภพ.ไ. 6826

SANITARY ENGINEER

MACHANICAL ENGINEER

DRAWN
ไพฑูรย์ แซ่อึ้ง
สมบัตร แก้วอุไร
วิรียะ แซ่อึ้ง

DRAWING TITLE
แปลนพื้นชั้น 1

No.	date	initials	detail

REVISION SUFFIX

DRAWING No.	SHEET No.
A – 04	/
CHECKED	
JOB NO.	
DATE	15/07/2556