



วิทยาลัยเทคนิคชลบุรี  
CHONBURI TECHNICAL COLLEGE  
205 ซ.3 พหลโยธิน ต.นาเกลือ อ.บางละมุง จ.ชลบุรี  
TEL. 038-485205 WWW.CHONTECH.AC.TH

PROJECT  
อาคารอเนกประสงค์ อาคารเรียนรวม

LOCATION  
วิทยาลัยเทคนิคชลบุรี

OWNER  
องค์การบริหารส่วนจังหวัดชลบุรี

NOTE

KEY PLAN

PROJECT ARCHITECT  
ชัชชาติ วัชรบรรณศิริ สถ. 876  
ทางคดี ฤทธิ ฐนธ. 02546

CO- ARCHITECT  
ศราวุธย์ วัฒนสินคง

STRUCTURE ENGINEER  
วิวัฒน์ วงศาวิชัย สถ. 5889  
ระบองศักดิ์เมืองรัตน  
ป. ปุณณมณีโชติ จ.ภค. (ภท.88)

ELECTRICAL ENGINEER  
สุชัย ศิริคำพันธ์ ภ.ภท. 6828

SANITARY ENGINEER

MACHANICAL ENGINEER

DRAWN  
ไพฑูริย์ แซ่ตั้ง  
สมมาตร แก้วใจโร  
ฐิระ แซ่ตั้ง

DRAWING TITLE  
แปลนพื้นที่ 2

No. date initials detail

REVISION SUFFIX


DRAWING No. SHEET No.

A - 05 /

CHECKED

JOB NO.

DATE 15/07/2556

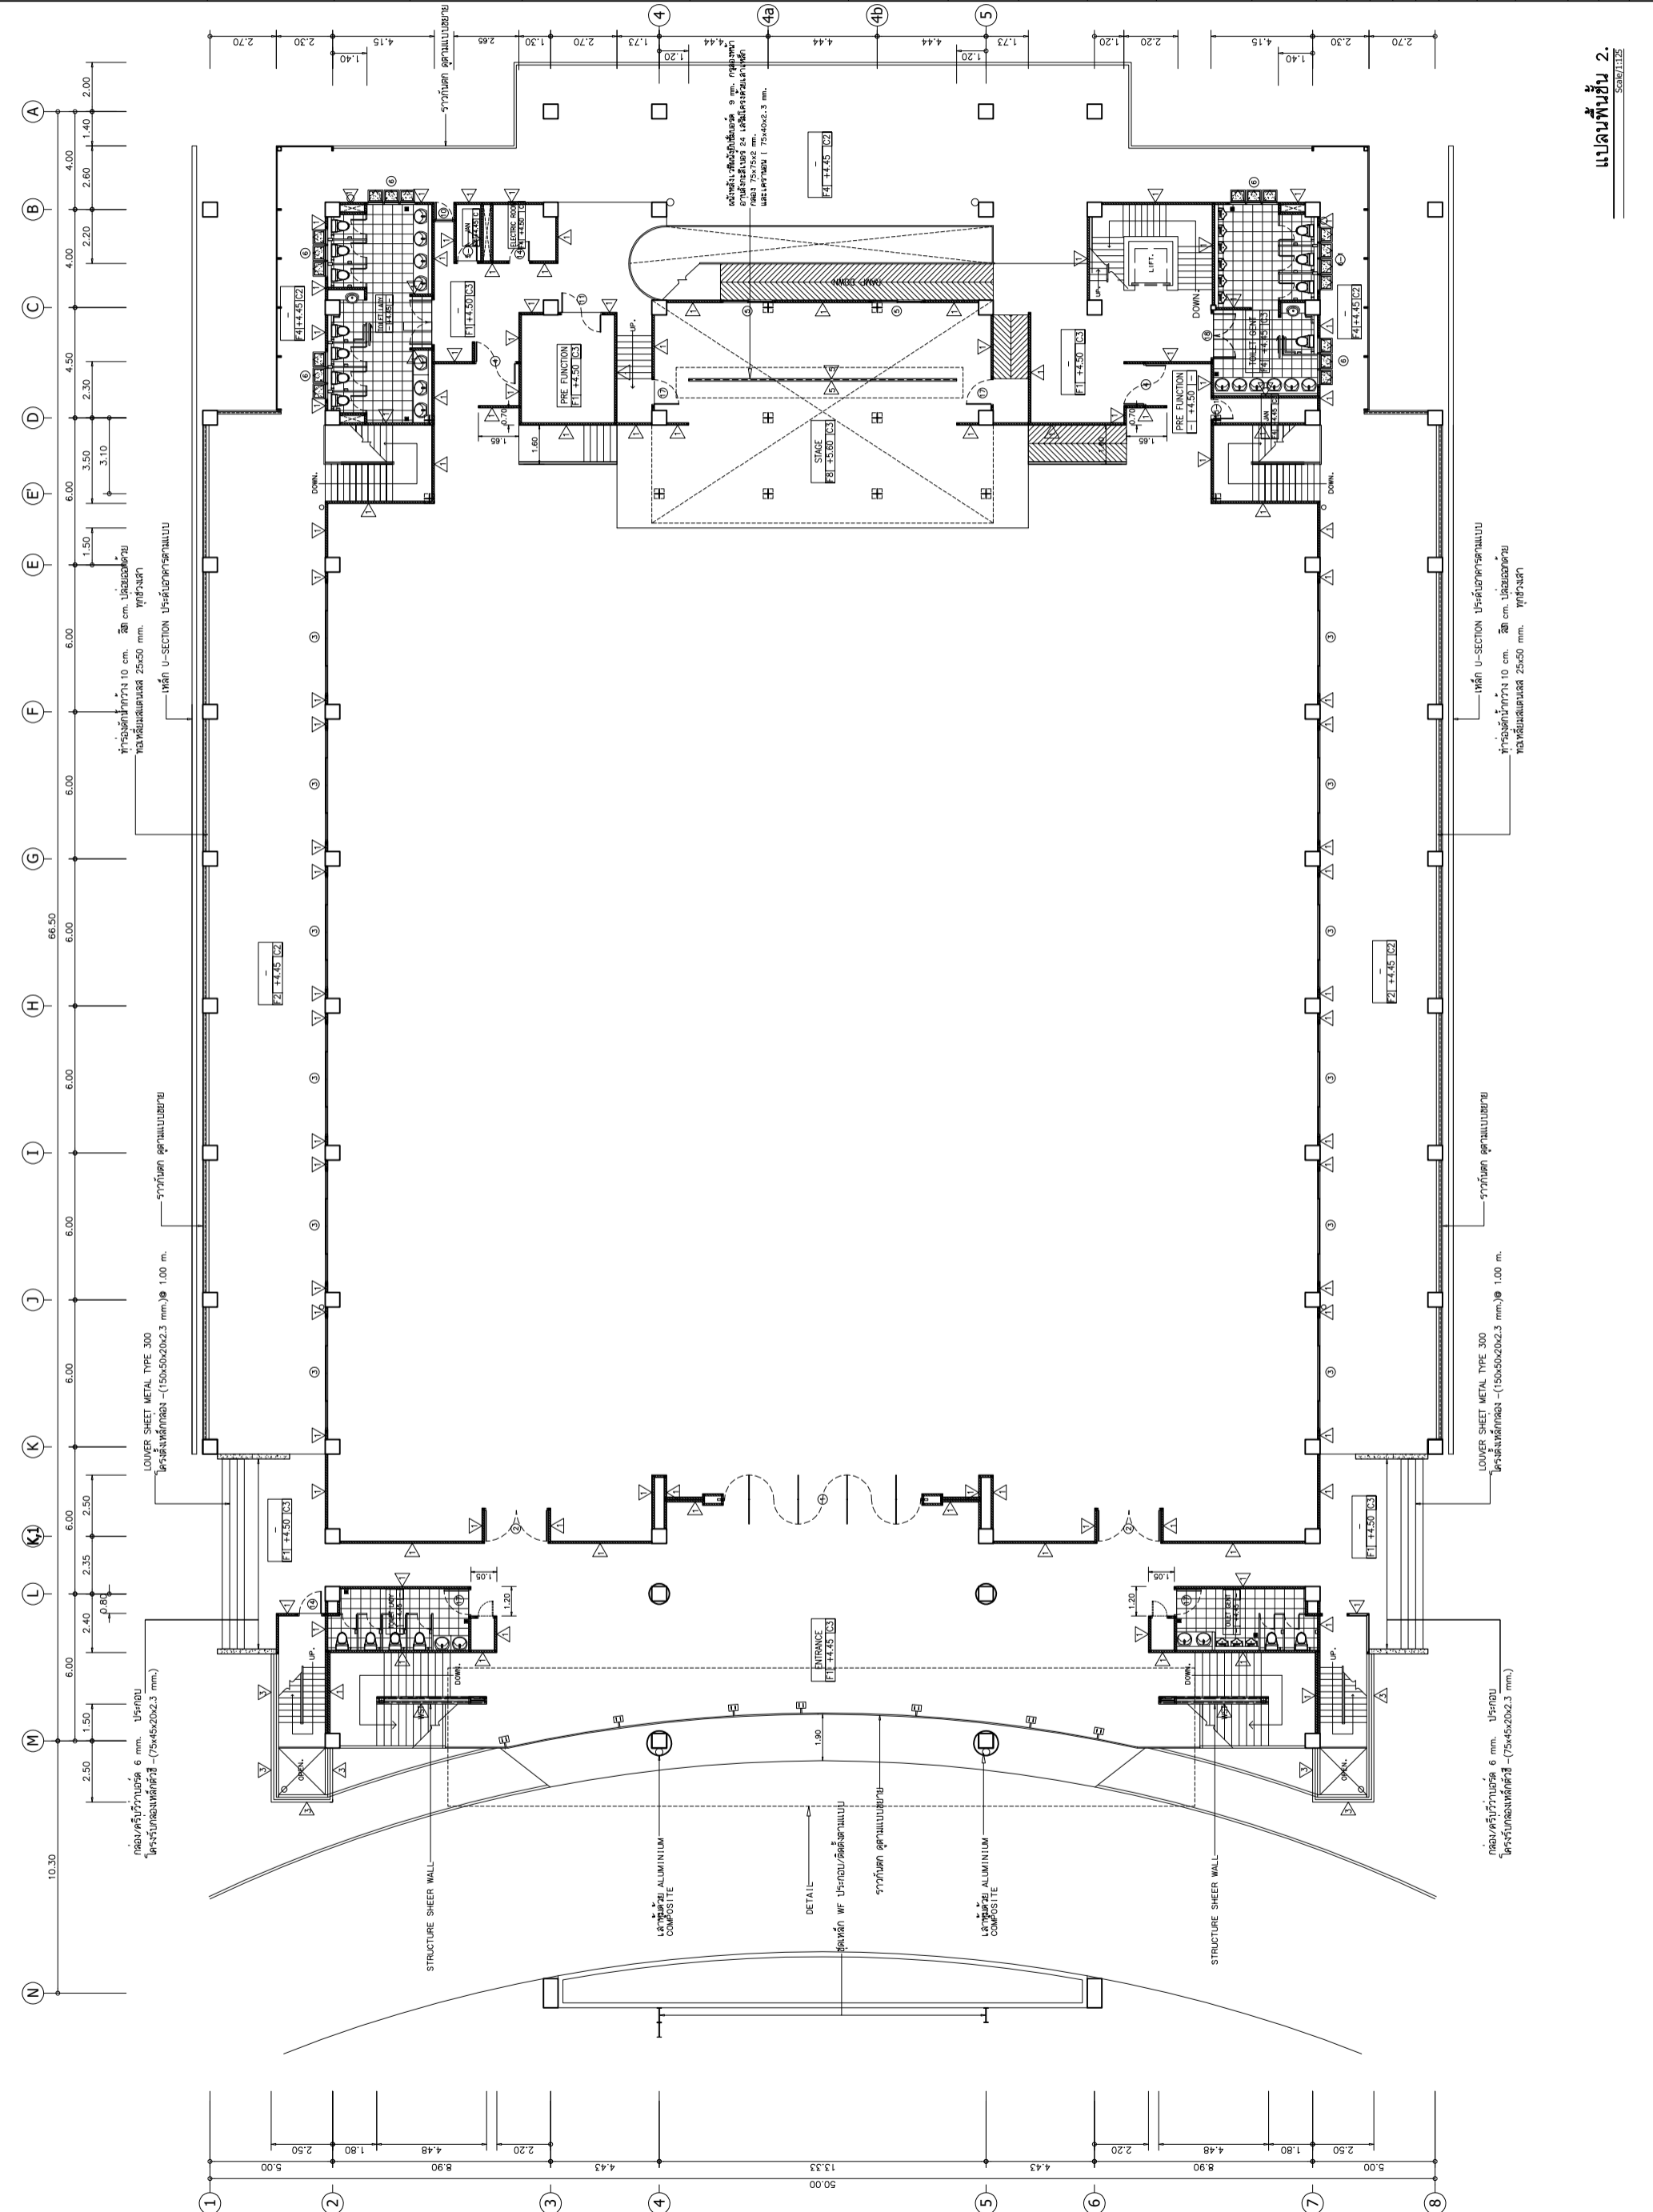

แปลนพื้นที่ 2.  
SCALE 1:125