



คณะกรรมการกำหนดราคากลางและจัดทำ  
บัญชีราคากลางวัสดุ

โครงการ

แบบแสดง

สถาปัตย์


วิศวกรรมโครงสร้าง

วิศวกรรมไฟฟ้า

เขียนแบบ

แผ่นที่

จำนวนแผ่น

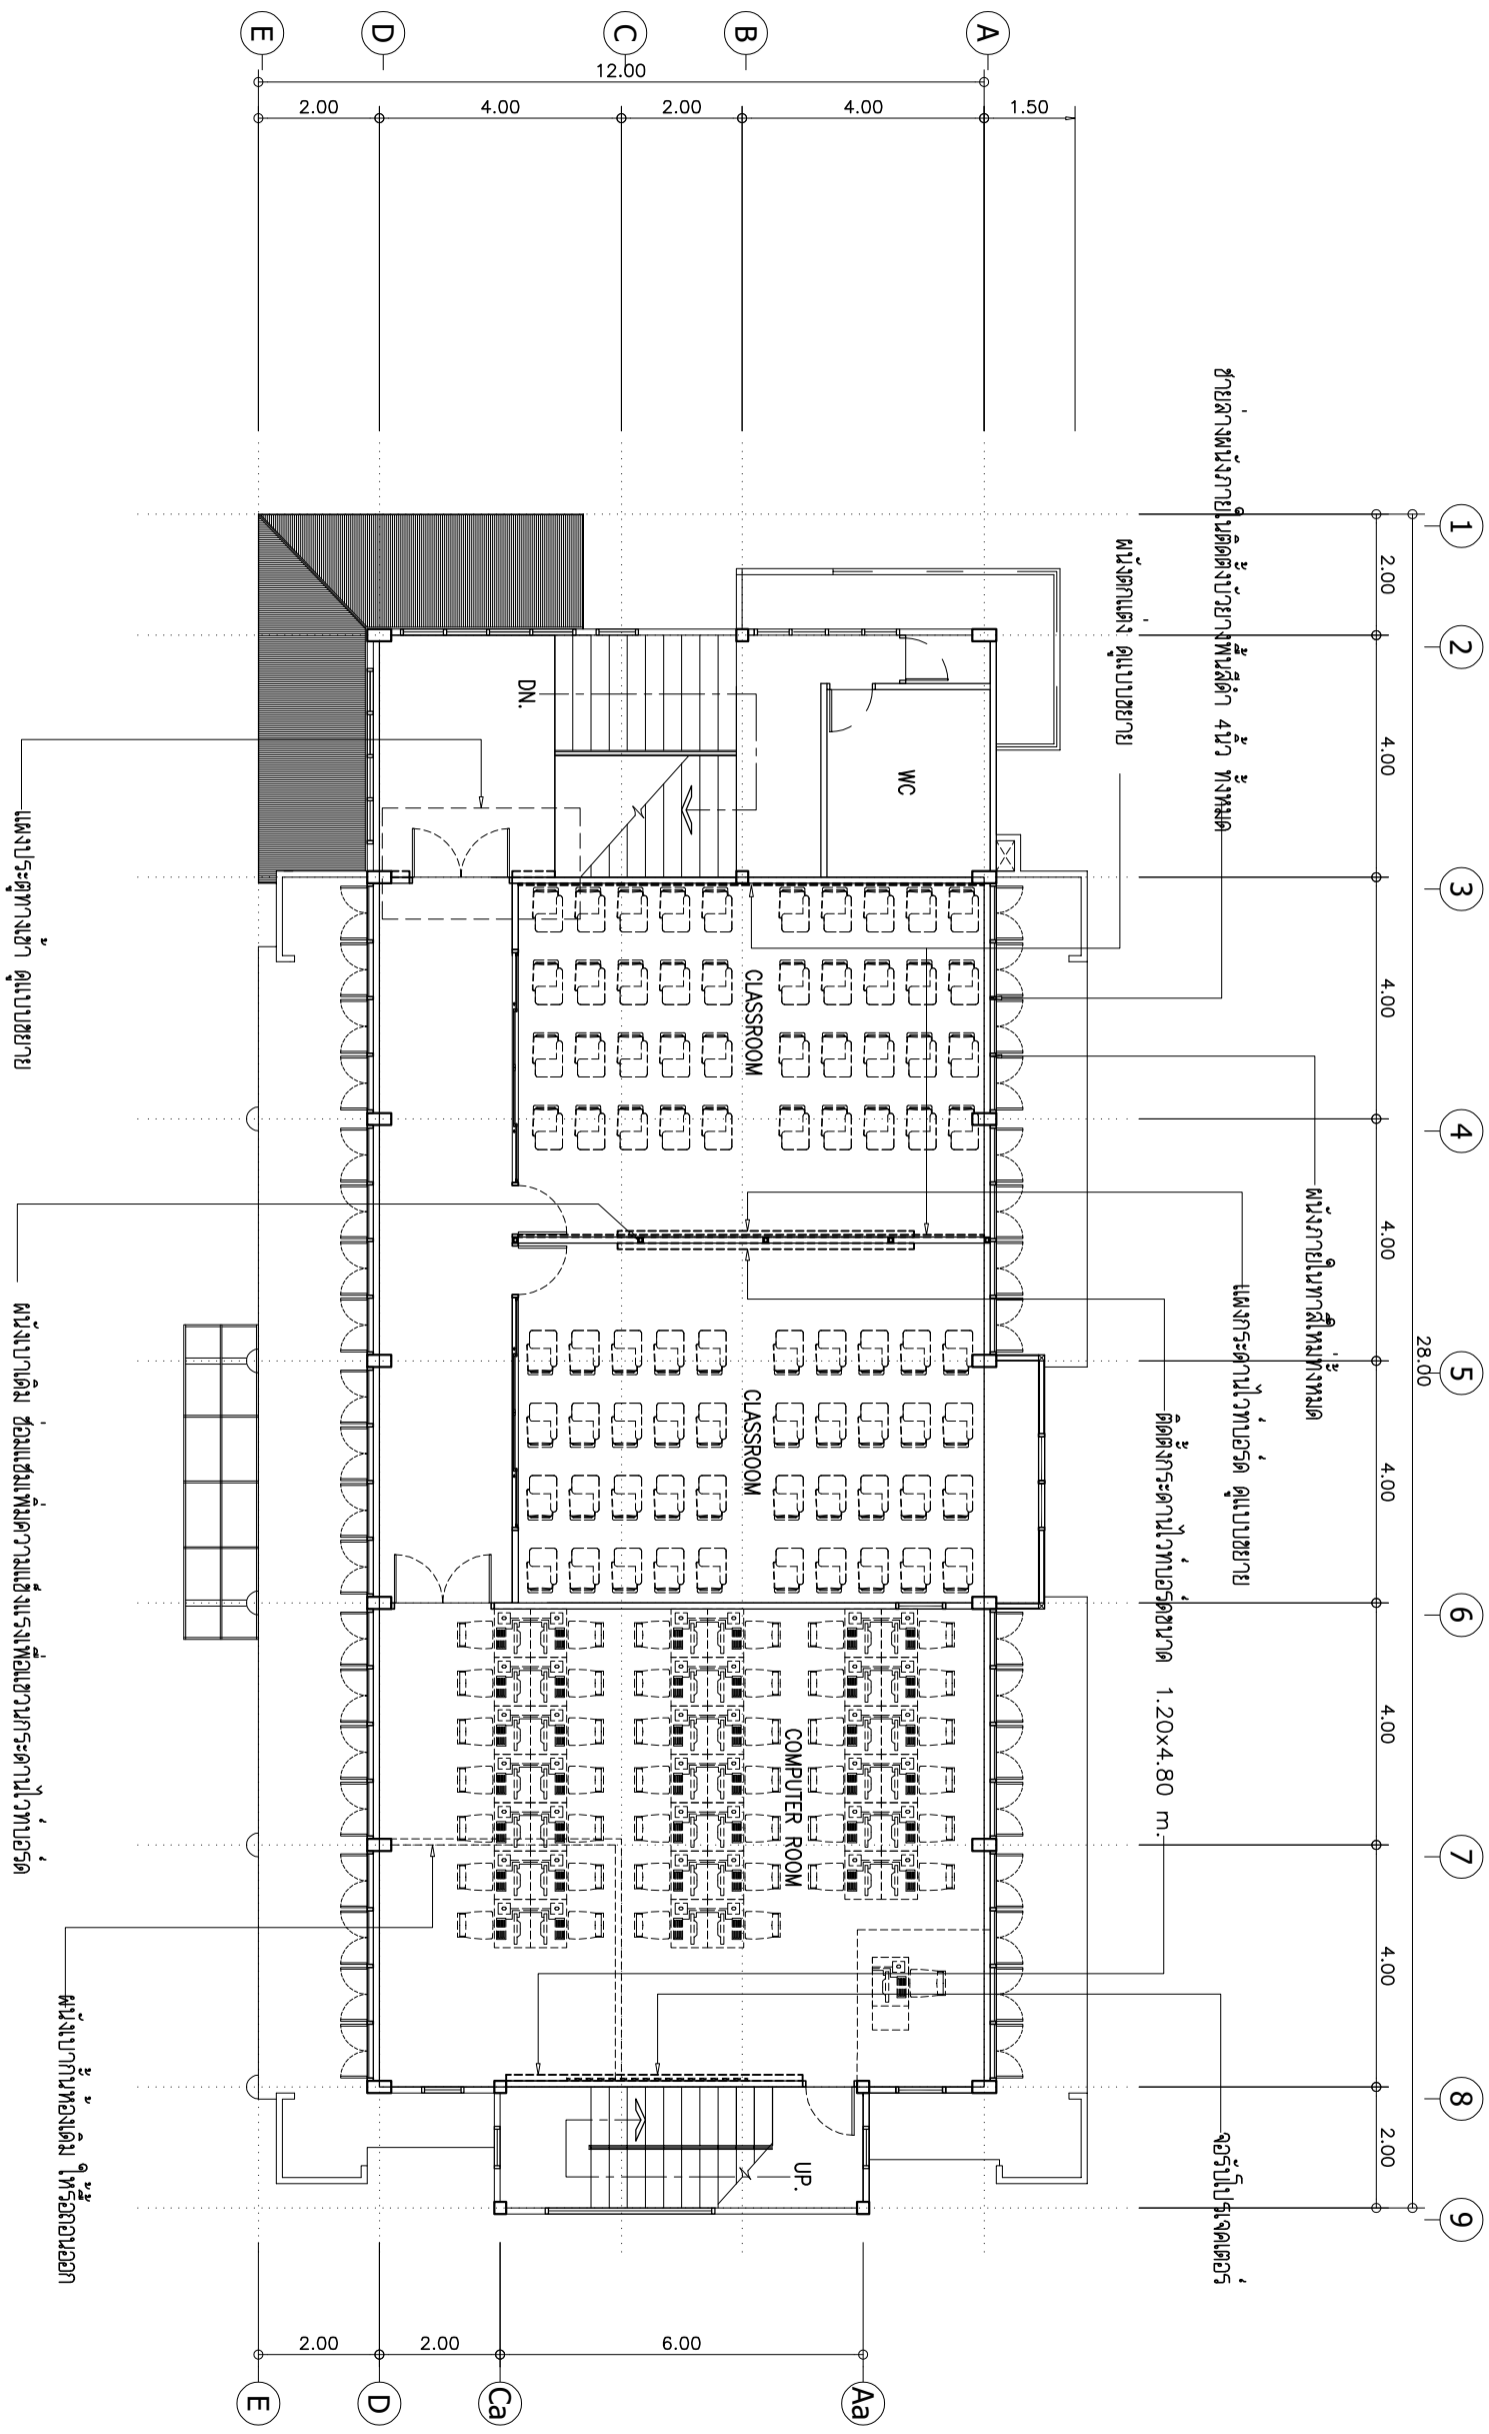

แปลนพื้นที่ชั้น 4.  
Scale/1:125