


ผังระบบไฟฟ้าชั้น 2.
Scale 1:100

NOTE.

- ⊙ ตำแหน่งติดตั้งป้ายดับเพลิงเคมี ขนาด 10 ลิตร.
- ⊙ เครื่องสัญญาณเตือนเพลิงไหม้

Project	อาคารพาณิชย์ ค.ร.ล. 3 ชั้น. (8 คูหา) ต. ทนบุรี อ. เมือง จ. ชลบุรี
Owner :	บริษัท พรนครโฮม พร็อพเพอร์ตี้ จำกัด.
Revisions :	
Architect	ชัยยศ วีระปารมย์ สฉฉ. 1876 ทนายคดี กุศล ภ-ฉฉ. 10545
Designer	
Electrical Engineers	
Structural Engineer	ภาวิทย์ คุณประภาส ภย. 4849
Drawing By	ไพฑูริย์ แฉฉฉ.
Drawing Title	ผังระบบไฟฟ้าชั้น 2.
Scale	
Designer	
Drawn	
Checked	
Approved	
Date	27/01/59
Drawing No.	E - 02
Total	
Notes	This drawing is copyrighted. All Contractors must check all dimensions on site. Only figures dimensions and quantities are valid from this drawing. Must be marked immediately to the Architect or Engineer concerned before proceeding.

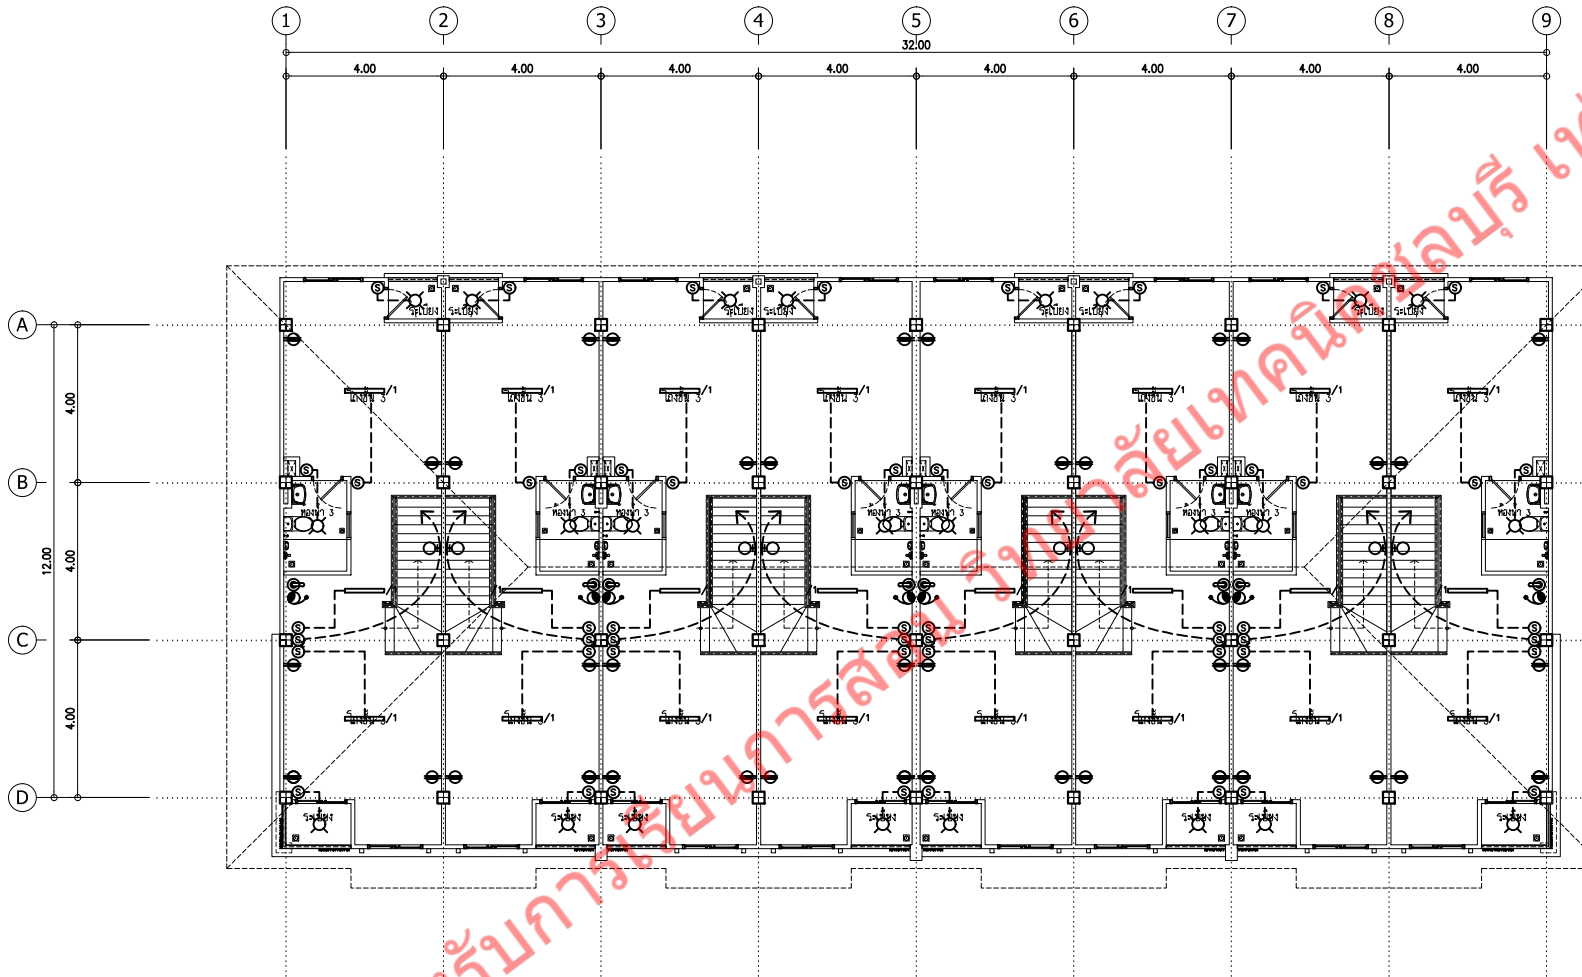

ผังระบบไฟฟ้าชั้น 3.
Scale 1:100

NOTE.
 ① ตำแหน่งติดตั้งถังน้ำยาคับเพลิงเคมี ขนาด 10 ลิตร.
 ② เครื่องสัญญาณเตือนเพลิงไหม้

Project	อาคารพาณิชย์ ค.ร.ล. 3 ชั้น (8 คูหา) ต. ทนบุรี อ. เมือง จ. ชลบุรี
Owner :	บริษัท พรนครโฮม พร็อพเพอร์ตี้ จำกัด.
Revisions :	
Architect	ชัยยศ วีระปารามย์ สฉฉ. 1878 ทนายคดี กุศล ภ-ฉฉ. 10545
Designer	
Electrical Engineers	
Structural Engineer	ภาวิชัย คุณประภาส ภย. 4849
Drawing By	ไพฑูริย์ แฉฉ.
Drawing Title	ผังระบบไฟฟ้าชั้น 3.
Scale	
Designer	
Drawn	
Checked	
Approved	
Date	27/01/59
Drawing No.	E - 04
Total	
Notes	This drawing is copyrighted. All Contractors must check all dimensions on site. Only figures dimensions and quantities are valid from this drawing. It must be marked immediately to the Architect or Engineer concerned before proceeding.