



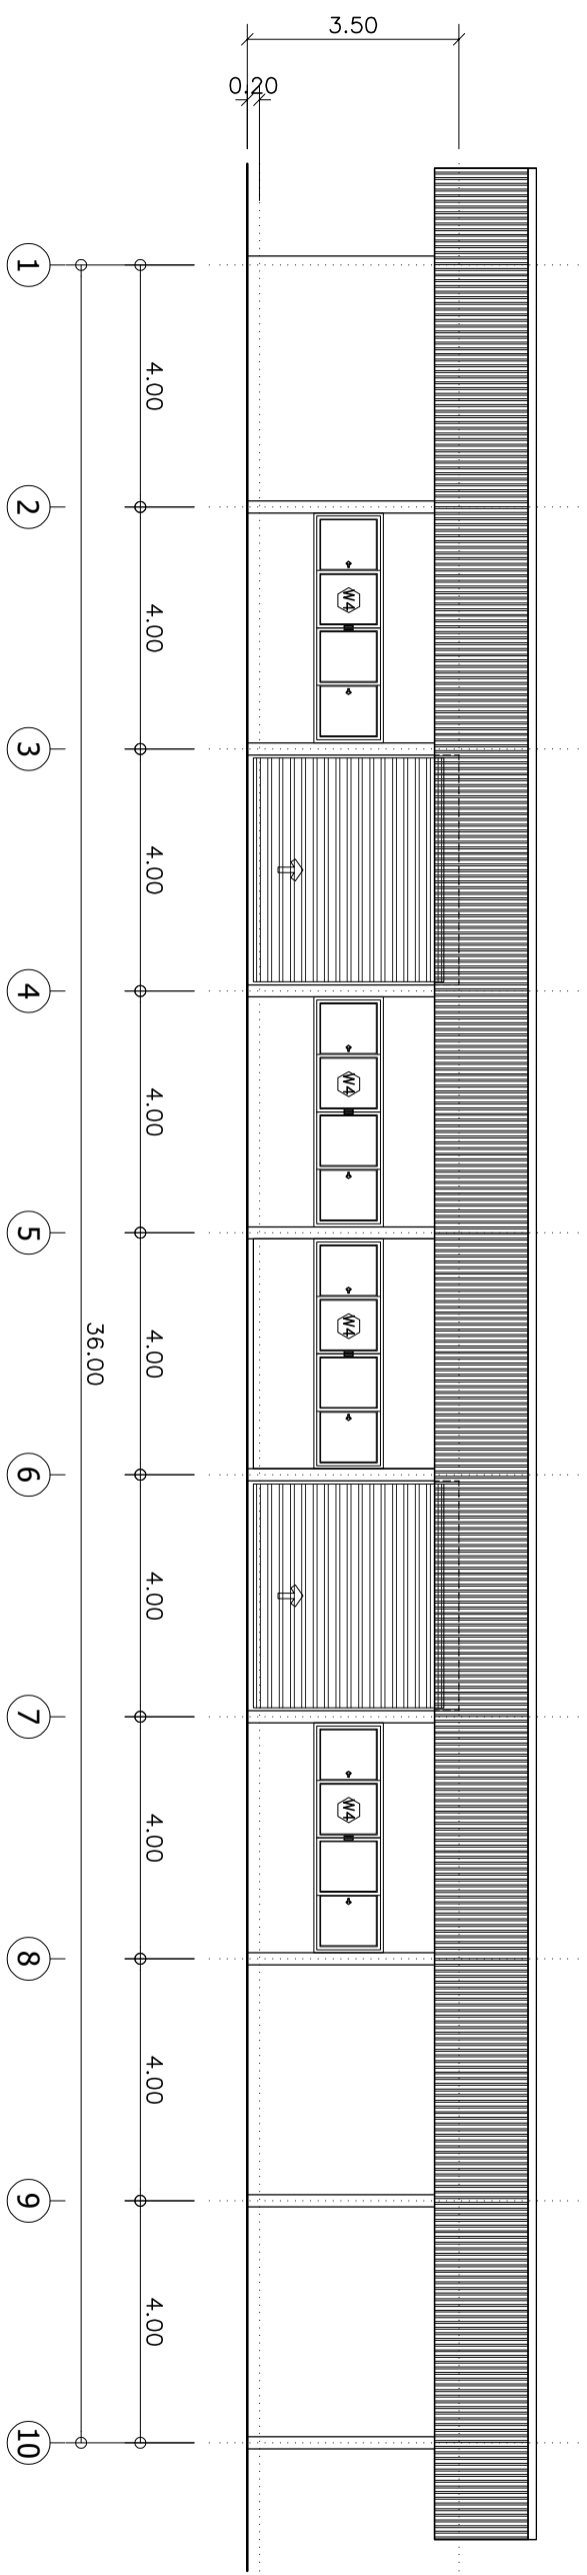
รายการวัสดุพื้น.

- F1 พื้น ค.ส.ล. (ทรายหยาบ 0.05 ม.+พลาตติกกันชื้น+คอนกรีตพื้นพร้อมวางตะแกรงวางเหล็กหนา 0.10 ม.)
(ดูแบบขยาย) ทำผิวเรียบขัดผิวโรงพอง FLOOR HARDENER สีเทาเข้ม 5 KG./SQM.
- F2 พื้น ค.ส.ล. ทำผิวขัดหยาบ

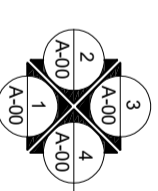


แปลนพื้นที่ 1 (หลังการปรับปรุง).
มาตราส่วน 1:125







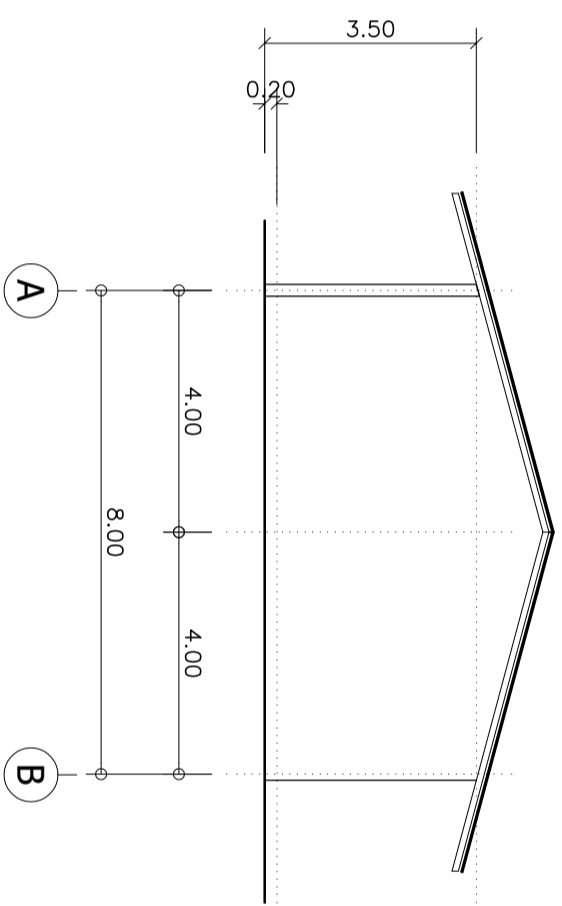


มาตราส่วน 1:125



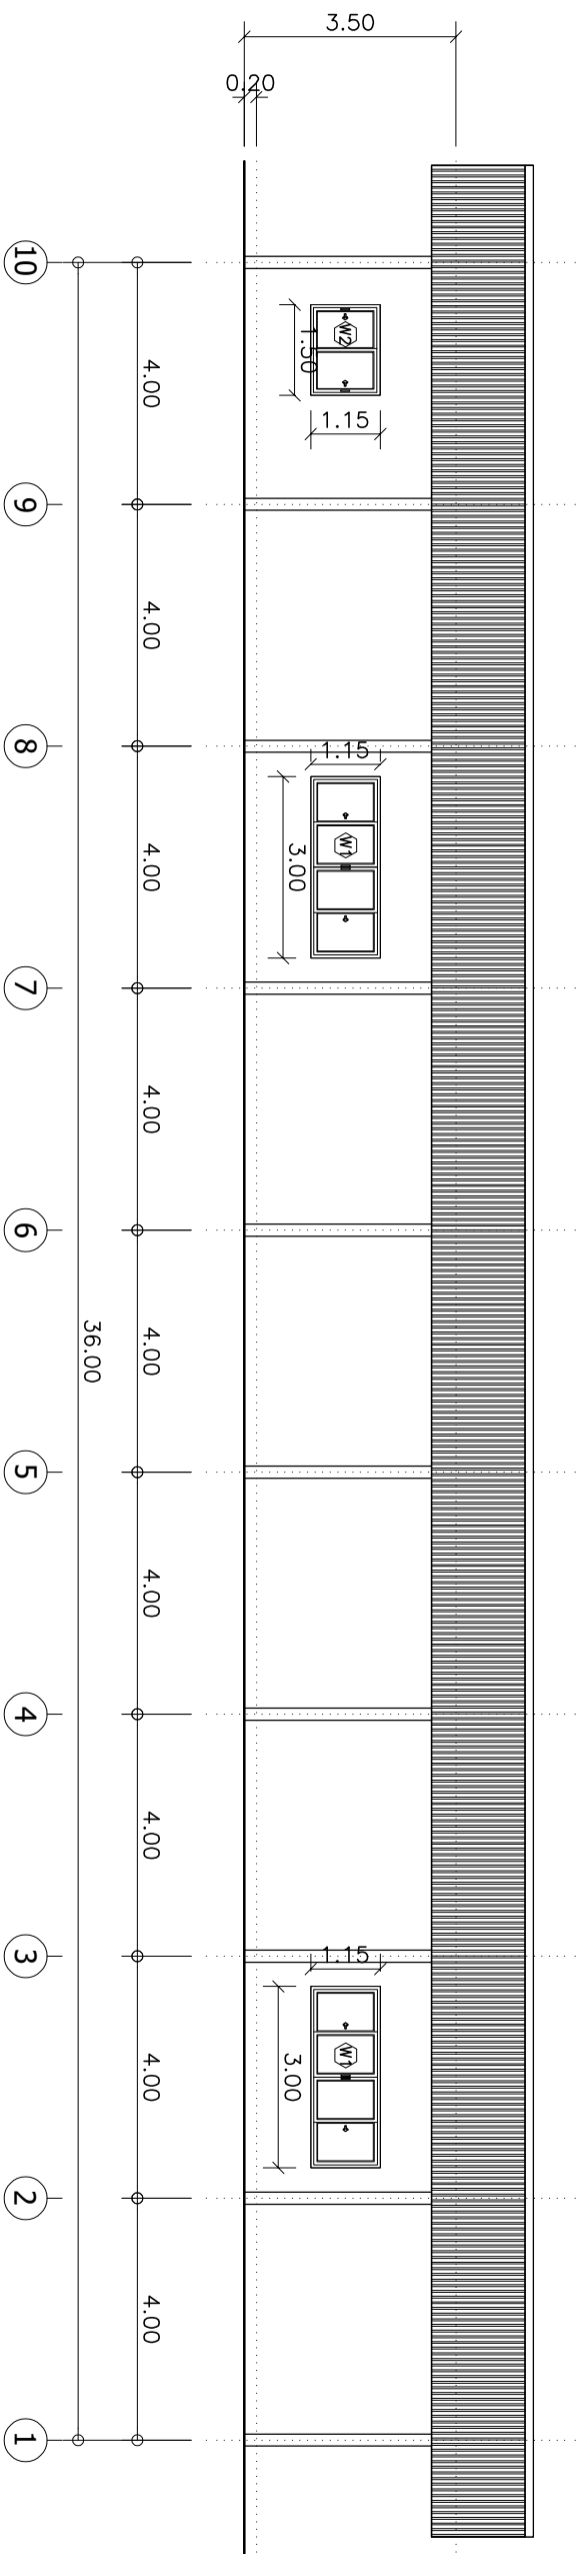


รูปด้าน 3.
มาตราส่วน 1:125

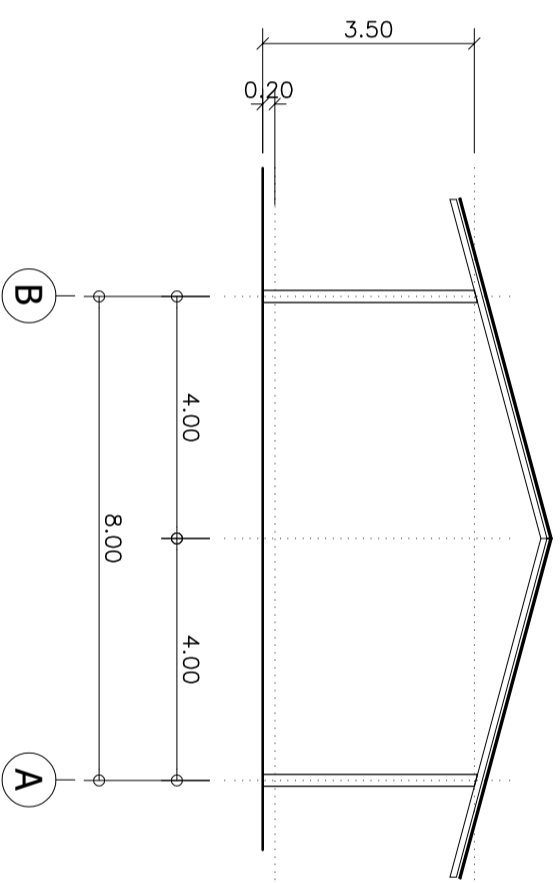

รูปด้าน 4.
มาตราส่วน 1:125


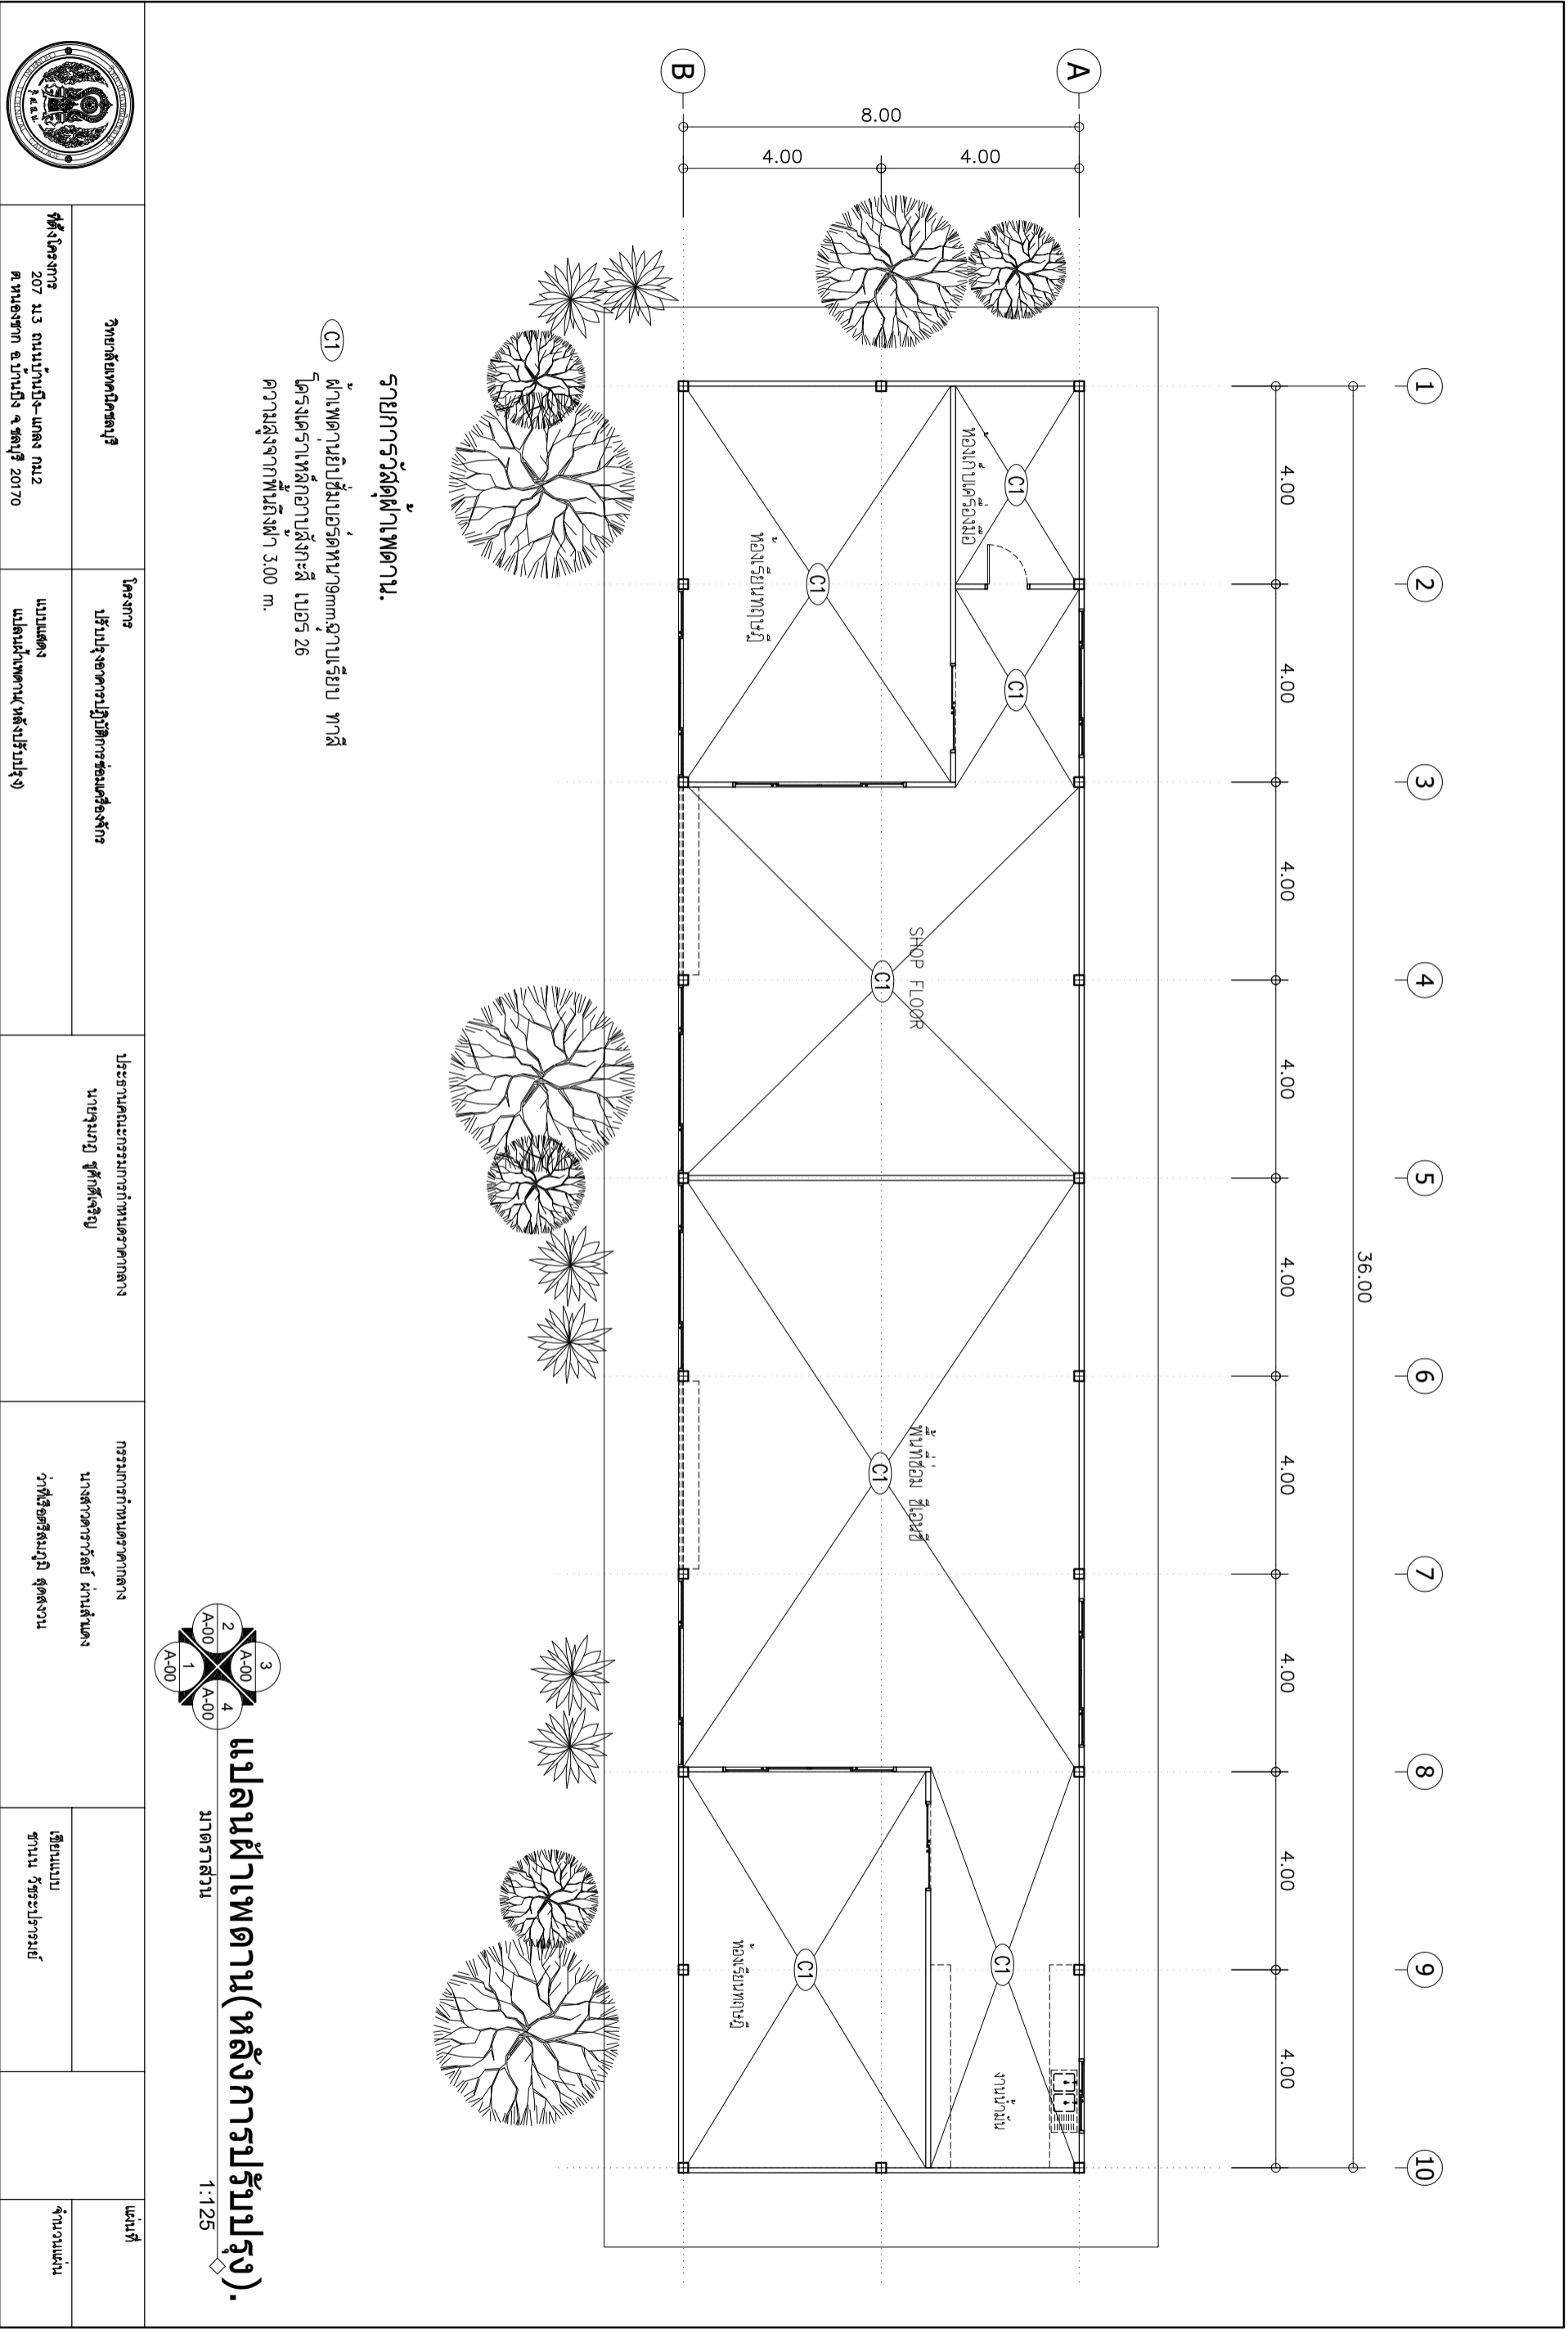


รายการวัสดุฝ้าเพดาน.


- C1 ฝ้าเพดานยิปซัมบอร์ดหนา ๑๓mm ฐานเรียบ ทาสี
 โครงสร้างเหล็กอบสังกะสี เบอร์ 26
 ความสูงจากพื้นถึงฝ้า 3.00 m.






แปลนฝ้าเพดาน(หลังการปรับปรุง).


มาตราส่วน

1:125

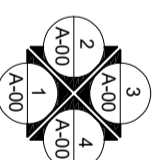


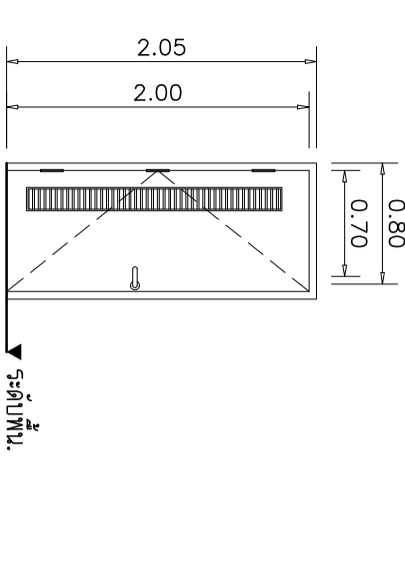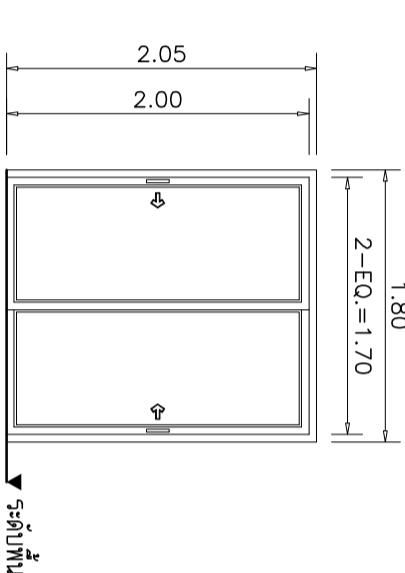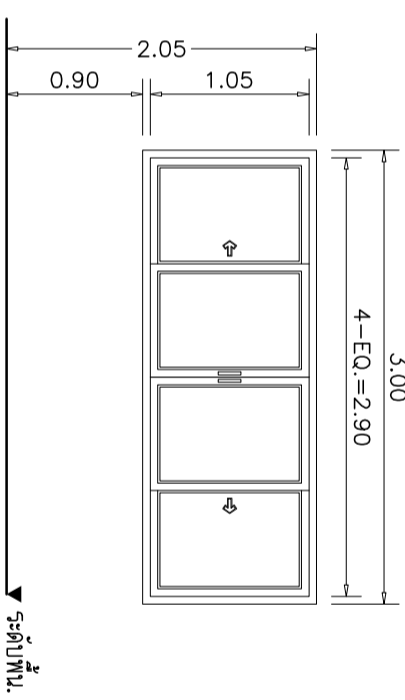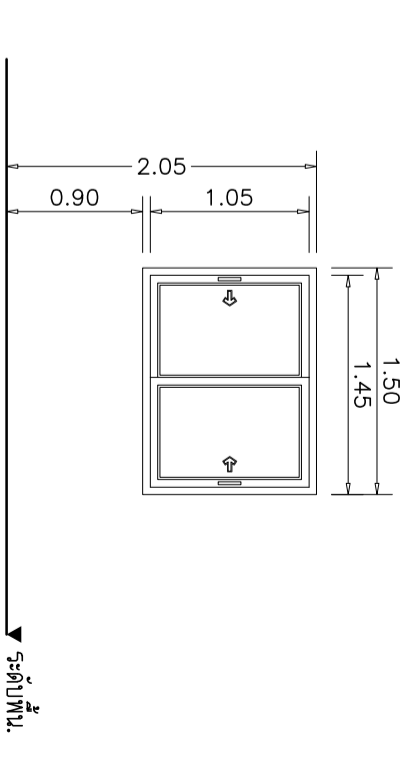									
<p>ชนิดประตู</p> <p>บานเปิดเดี่ยว</p> <p>วงกบ</p> <p>กรอบบาน/บาน</p> <p>ลูกพัก</p> <p>บานพับ</p> <p>กลอน</p> <p>มือจับ</p> <p>ตำแหน่ง</p> <p>จำนวน</p>	<p>ชนิดประตู</p> <p>วงกบ</p> <p>กรอบบาน/บาน</p> <p>ลูกพัก</p> <p>อุปกรณ์บานเลื่อน</p> <p>กลอน</p> <p>มือจับ</p> <p>ตำแหน่ง</p> <p>จำนวน</p>	<p>ชนิดหน้าต่าง</p> <p>วงกบ</p> <p>กรอบบาน/บาน</p> <p>ลูกพัก</p> <p>บานพับ</p> <p>กลอน</p> <p>มือจับ</p> <p>ตำแหน่ง</p> <p>จำนวน</p>	<p>ชนิดหน้าต่าง</p> <p>วงกบ</p> <p>กรอบบาน/บาน</p> <p>ลูกพัก</p> <p>บานพับ</p> <p>กลอน</p> <p>มือจับ</p> <p>ตำแหน่ง</p> <p>จำนวน</p>						
<p>บานเลื่อนเดี่ยว (ALUM.)</p> <p>อลูมิเนียม สีสบดำ 1.5 มม.</p> <p>อลูมิเนียม สีสบดำ 1.5 มม.</p> <p>กระจกตัดแสงเขียวใส ทนฯ 6 มม.</p> <p>บานพับ</p> <p>กลอน</p> <p>มือจับ</p> <p>ตำแหน่ง</p> <p>จำนวน</p>	<p>บานเลื่อนลับ (ALUM.)</p> <p>อลูมิเนียม สีสบดำ 1.5 มม.</p> <p>อลูมิเนียม สีสบดำ 1.5 มม.</p> <p>กระจกตัดแสงเขียวใส ทนฯ 6 มม.</p> <p>อุปกรณ์มาตรฐานภายในประเทศ</p> <p>กลอน</p> <p>มือจับ</p> <p>ตำแหน่ง</p> <p>จำนวน</p>	<p>บานเลื่อนแยก (ALUM.)</p> <p>อลูมิเนียม สีสบดำ 1.5 มม.</p> <p>อลูมิเนียม สีสบดำ 1.5 มม.</p> <p>กระจกตัดแสงเขียวใส ทนฯ 6 มม.</p> <p>บานพับ</p> <p>กลอน</p> <p>มือจับ</p> <p>ตำแหน่ง</p> <p>จำนวน</p>	<p>บานเลื่อนลับ (ALUM.)</p> <p>อลูมิเนียม สีสบดำ 1.5 มม.</p> <p>อลูมิเนียม สีสบดำ 1.5 มม.</p> <p>กระจกตัดแสงเขียวใส ทนฯ 6 มม.</p> <p>อุปกรณ์มาตรฐานภายในประเทศ</p> <p>กลอน</p> <p>มือจับ</p> <p>ตำแหน่ง</p> <p>จำนวน</p>						
<p>ชนิดหน้าต่าง</p> <p>บานเลื่อนแยก (ALUM.)</p> <p>อลูมิเนียม สีสบดำ 1.5 มม.</p> <p>อลูมิเนียม สีสบดำ 1.5 มม.</p> <p>กระจกตัดแสงเขียวใส ทนฯ 6 มม.</p> <p>บานพับ</p> <p>กลอน</p> <p>มือจับ</p> <p>ตำแหน่ง</p> <p>จำนวน</p>									
<p>เขียนแบบ</p> <p>ชานน วีระประไพ</p>	<p>แผ่นที่</p> <p>จำนวนแผ่น</p>
<p style="text-align: center;">แบบขยายประตู-หน้าต่าง 1.</p> <p style="text-align: center;">Scale/1:50</p>									

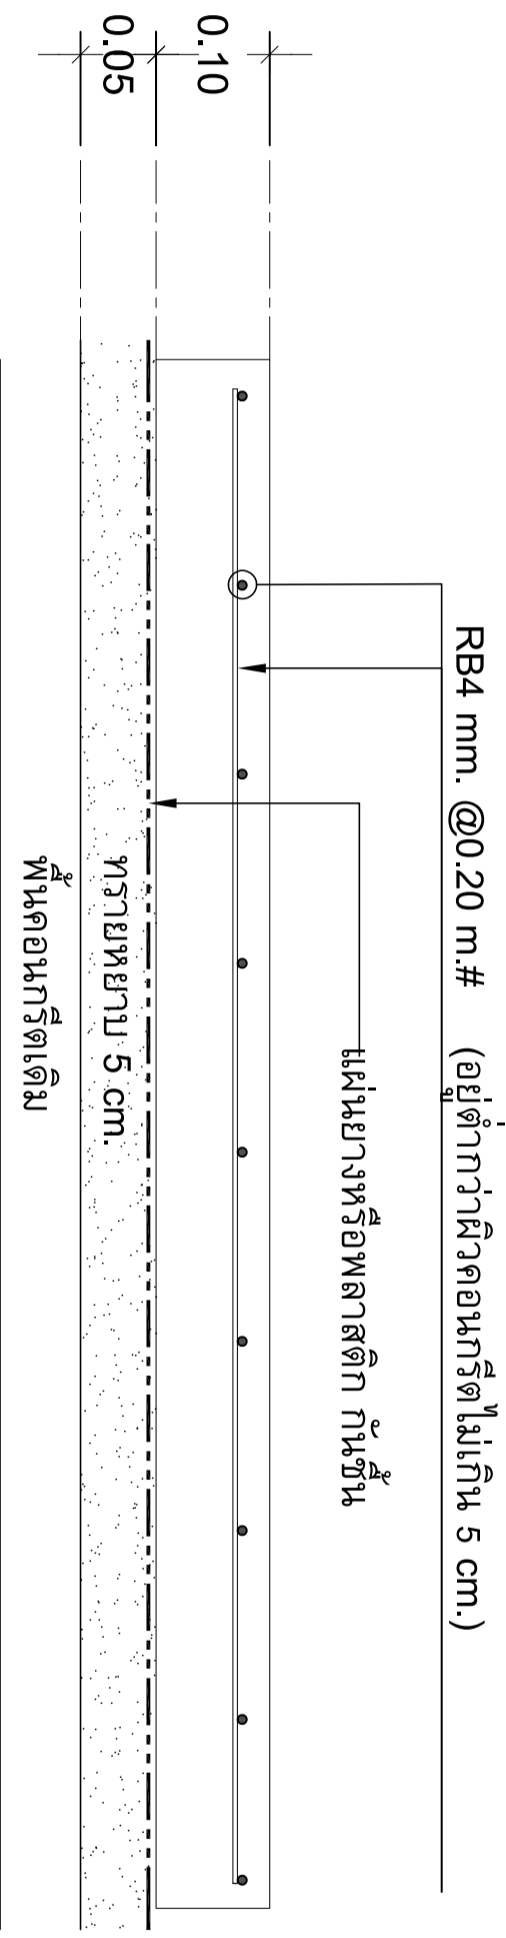

แบบขยายการเทพื้นภายใน.
Scale/1:10

